

DEPUIS 1340

• 2018 •

SCHUEBERFOUER



CHIFFRES CLES 2018



VILLE DE LUXEMBOURG

COORDINATION ESPACE PUBLIC

SERVICE DES FETES ET MARCHES

ORGANISATION SCHUEBERFOUER 2018



180 établissements forains

dont:

attractions pour adultes : 23

attractions pour enfants : 20

jeux : 69

restaurants : 15

buvettes, brasseries, snacks : 35

confiseries et sucreries : 18

+ 70 camelots (allée Scheffer)

VILLE DE LUXEMBOURG

COORDINATION ESPACE PUBLIC

SERVICE DES FETES ET MARCHES

ORGANISATION SCHUEBERFOUER 2018



Répartition des forains et commerçants par nationalité :

Luxembourgeois	33 %
Français	35 %
Belges	16 %
Allemands	14 %
Néerlandais	2 %

VILLE DE LUXEMBOURG

COORDINATION ESPACE PUBLIC

SERVICE DES FETES ET MARCHES

ORGANISATION SCHUEBERFOUER 2018



Evolution des surfaces du champ de foire

VILLE DE LUXEMBOURG


COORDINATION ESPACE PUBLIC

SERVICE DES FETES ET MARCHES

ORGANISATION SCHUEBERFOUER 2018



2016

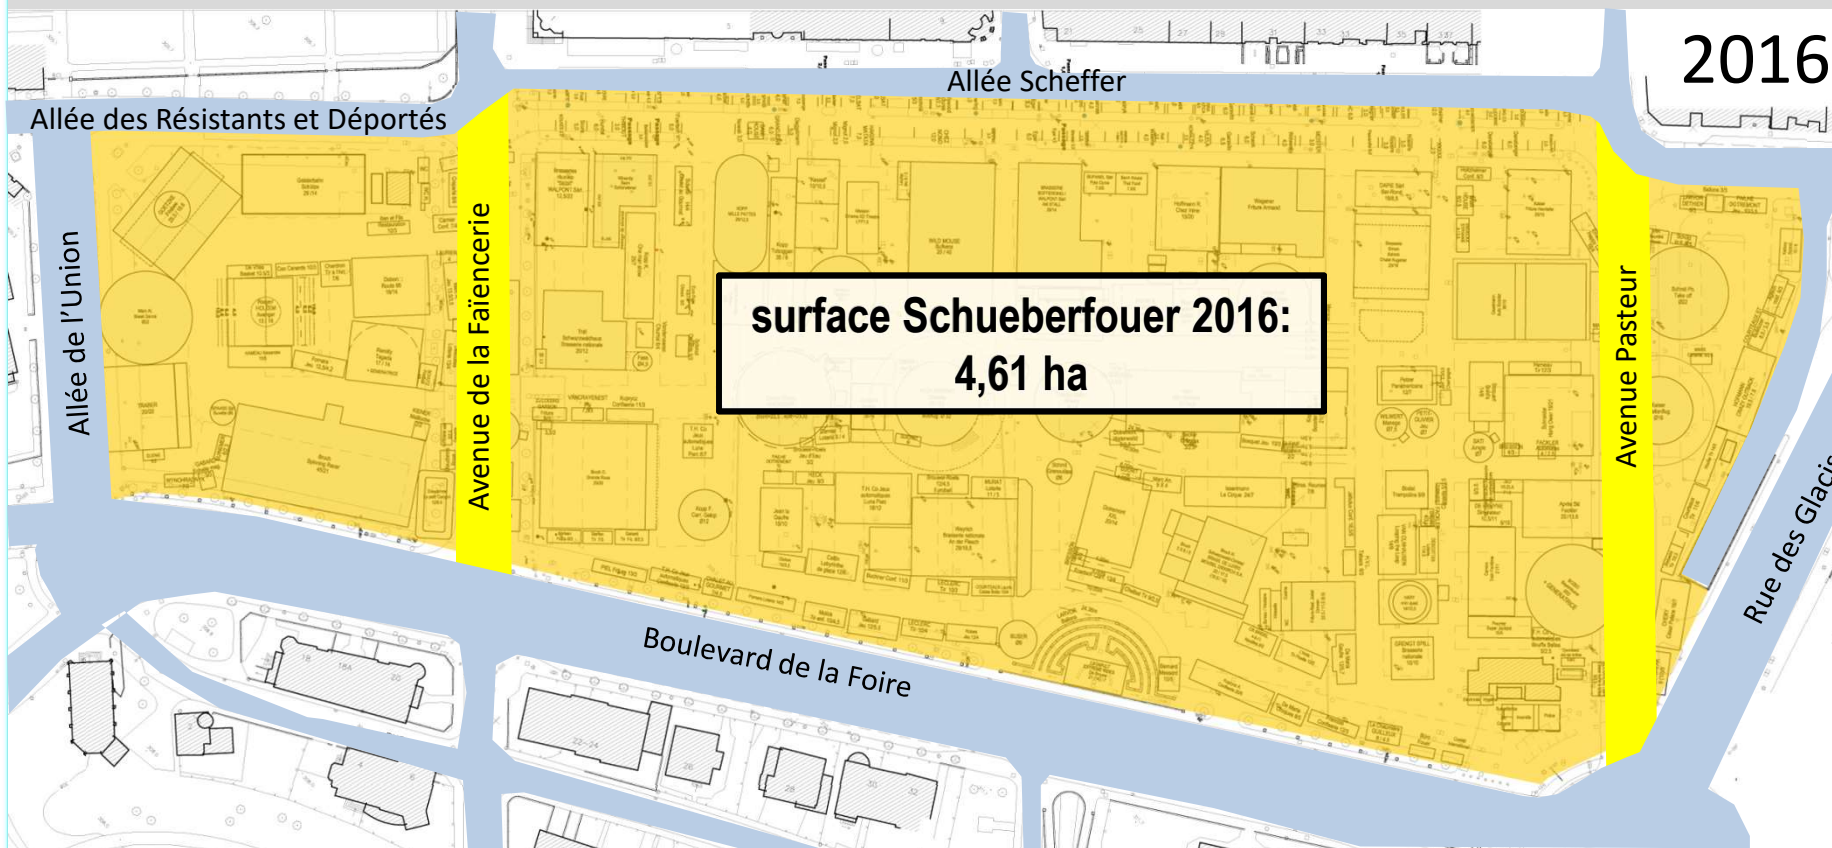

surface Schueberfouer 2016:
4,61 ha

VILLE DE LUXEMBOURG

COORDINATION ESPACE PUBLIC

SERVICE DES FETES ET MARCHES

ORGANISATION SCHUEBERFOUER 2018



2017

Allée Scheffer

nouveau champ de foire 2017


surface : 4,54 ha en 2017 (- 0,07 ha)

Boulevard de la Foire

Rue des Glacis



VILLE DE LUXEMBOURG
COORDINATION ESPACE PUBLIC
SERVICE DES FETES ET MARCHES
ORGANISATION SCHUEBERFOUER 2018

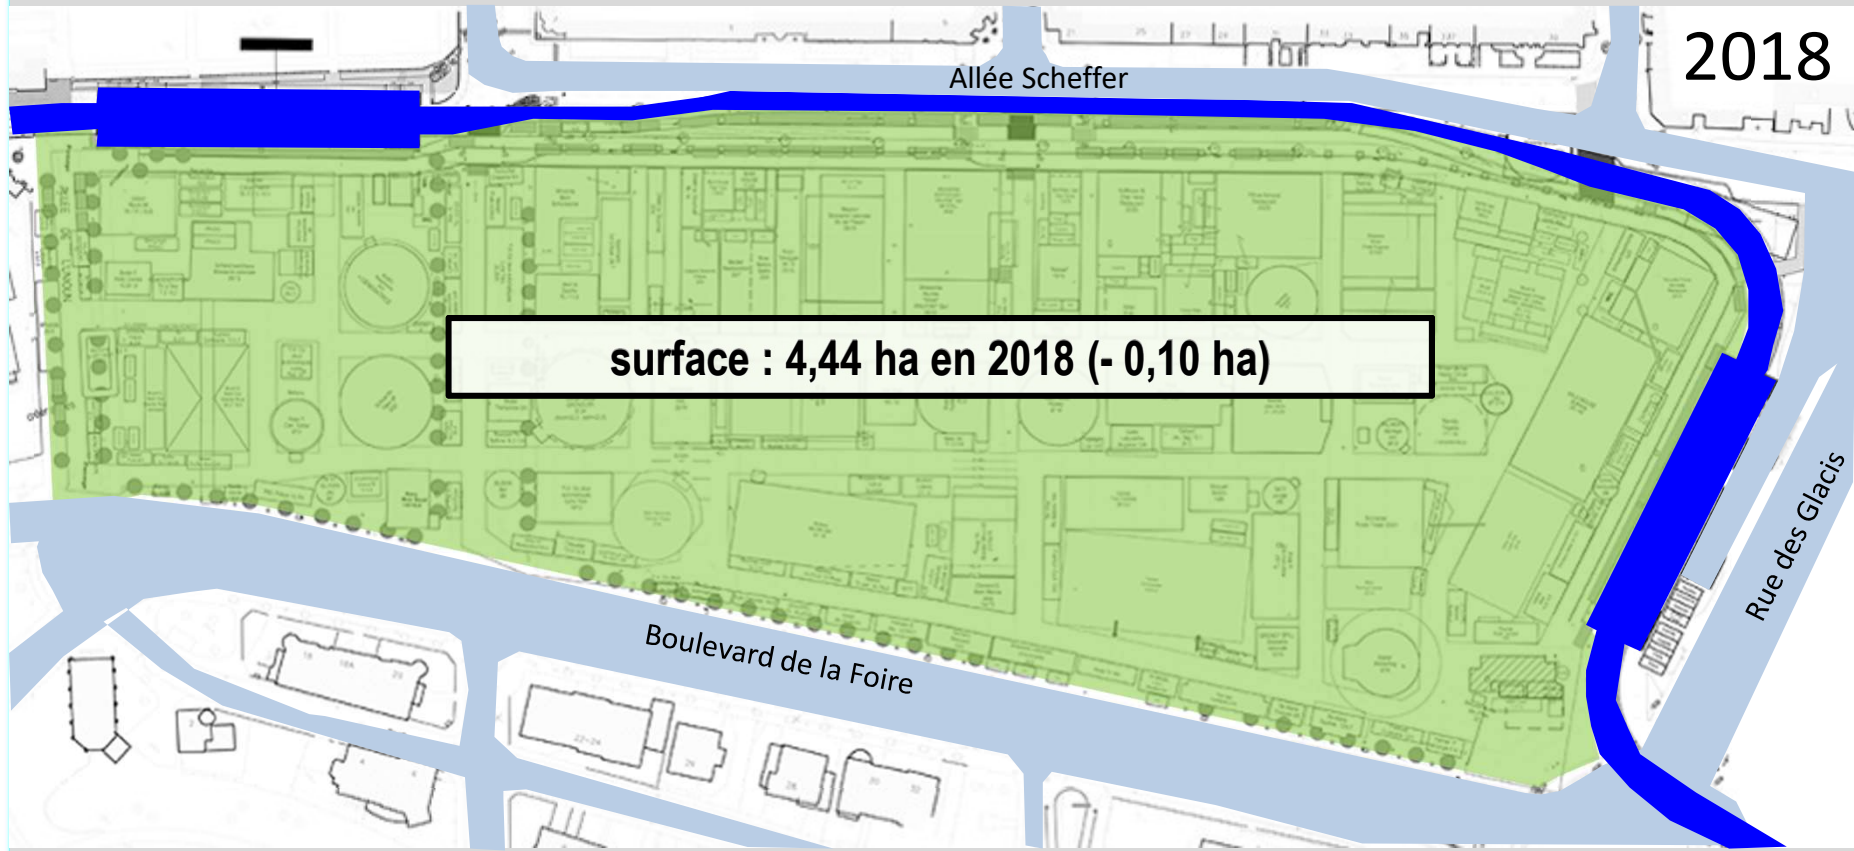

surface : 4,44 ha en 2018 (- 0,10 ha)

VILLE DE LUXEMBOURG

COORDINATION ESPACE PUBLIC

SERVICE DES FETES ET MARCHES

ORGANISATION SCHUEBERFOUER 2018



2018

Arrêt
Faïencerie

impact passage tramway

2 stations desservant la Schueberfoer à partir de 2018
intégration de l'allée de l'Union dans le champ de foire dès 2017

Arrêt
Theater

Allée Scheffer

Boulevard de la Foire

Rue des Glacis

VILLE DE LUXEMBOURG

COORDINATION ESPACE PUBLIC

SERVICE DES FETES ET MARCHES

ORGANISATION SCHUEBERFOUER 2018




Evolution de l'organisation des alles (rappel)

VILLE DE LUXEMBOURG
COORDINATION ESPACE PUBLIC
SERVICE DES FETES ET MARCHES
ORGANISATION SCHUEBERFOUER 2018



2016

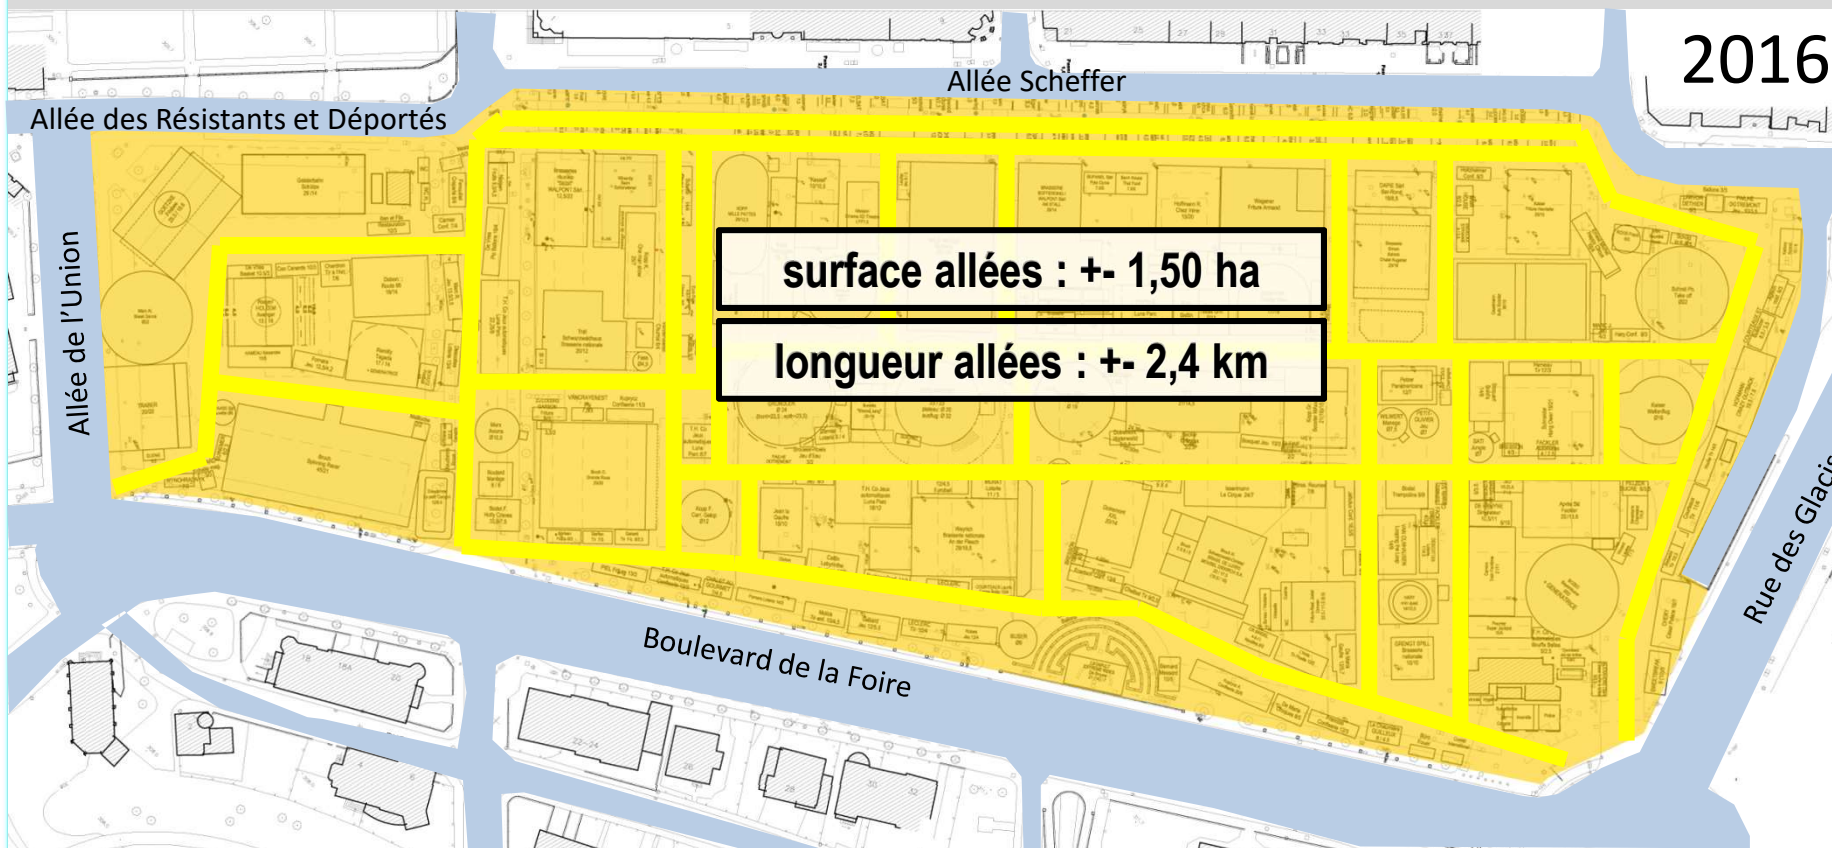


surface allées : +- 1,50 ha
longueur allées : +- 2,4 km

VILLE DE LUXEMBOURG
COORDINATION ESPACE PUBLIC
SERVICE DES FETES ET MARCHES
ORGANISATION SCHUEBERFOUER 2018




2017/2018

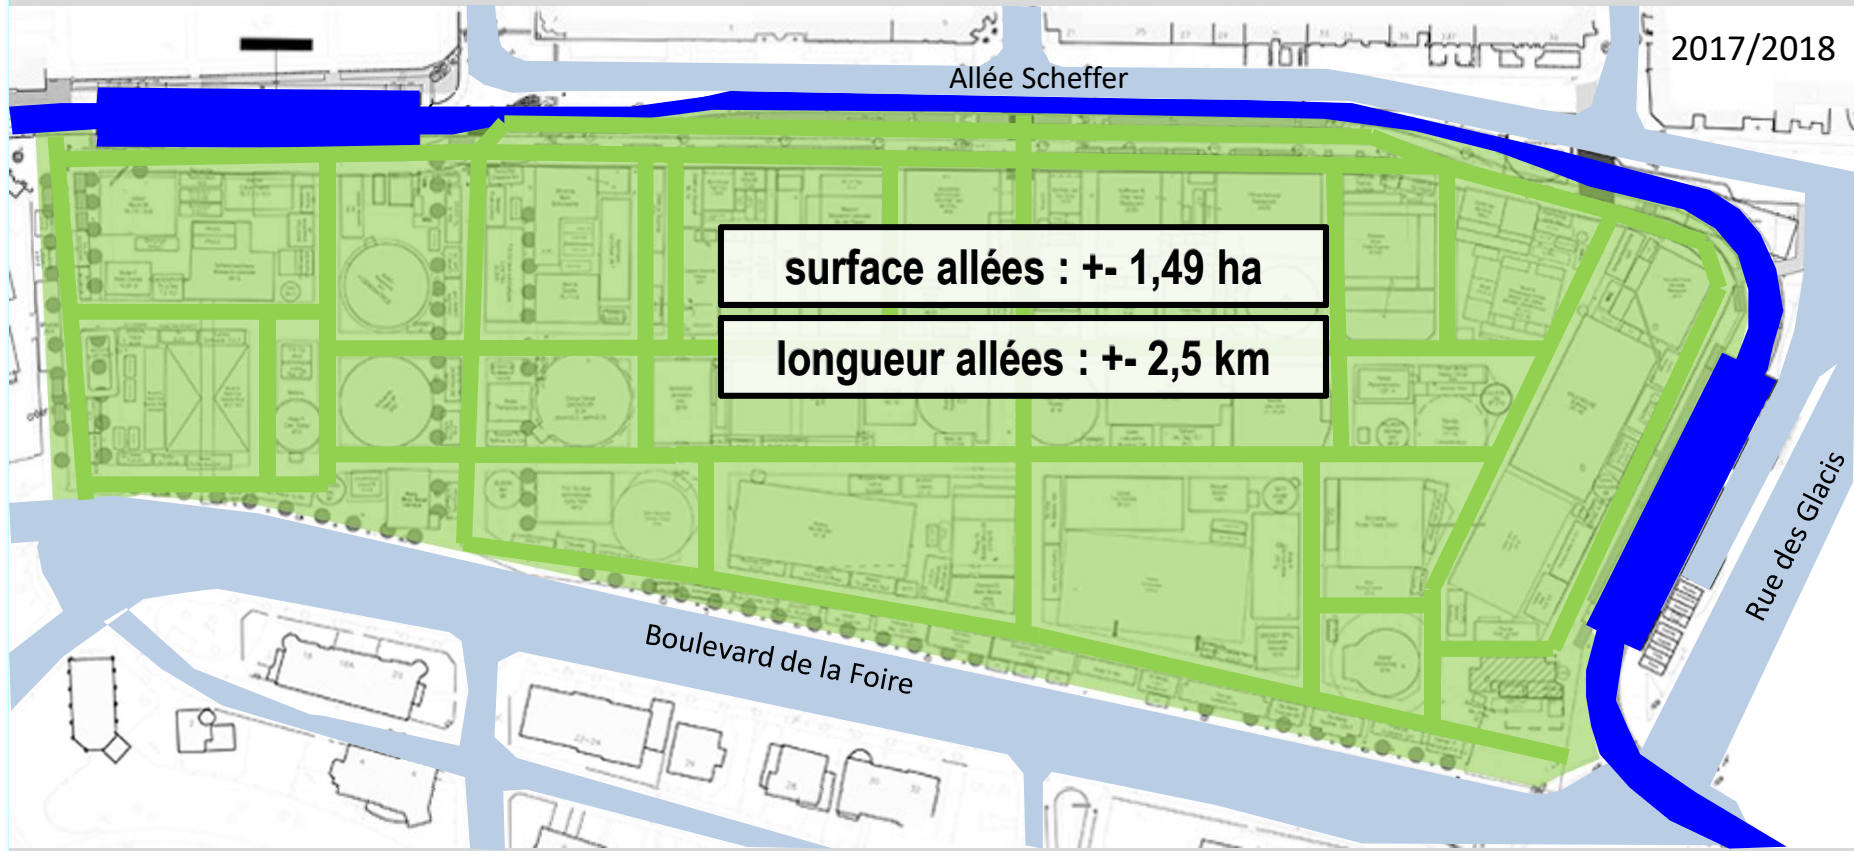

surface allées : +- 1,49 ha

longueur allées : +- 2,5 km

VILLE DE LUXEMBOURG
COORDINATION ESPACE PUBLIC
SERVICE DES FETES ET MARCHES
ORGANISATION SCHUEBERFOUER 2018

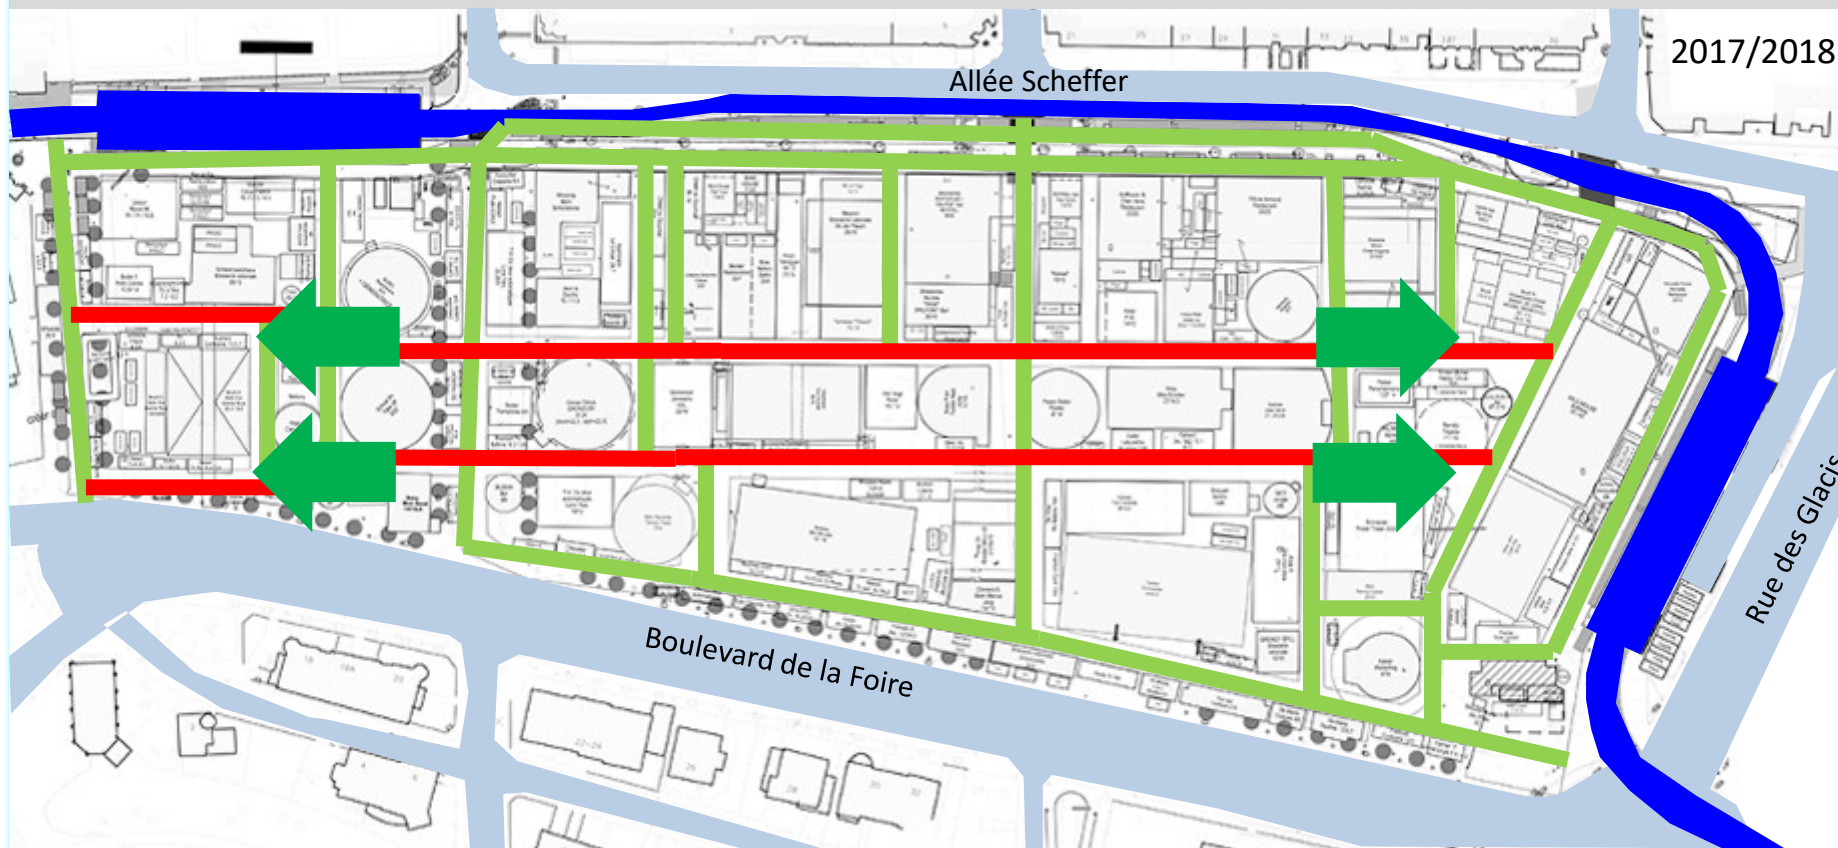

> prolongation des 2 allées centrales de part et d'autre du champ de foire

VILLE DE LUXEMBOURG


COORDINATION ESPACE PUBLIC

SERVICE DES FETES ET MARCHES


ORGANISATION SCHUEBERFOUER 2018



2017/2018

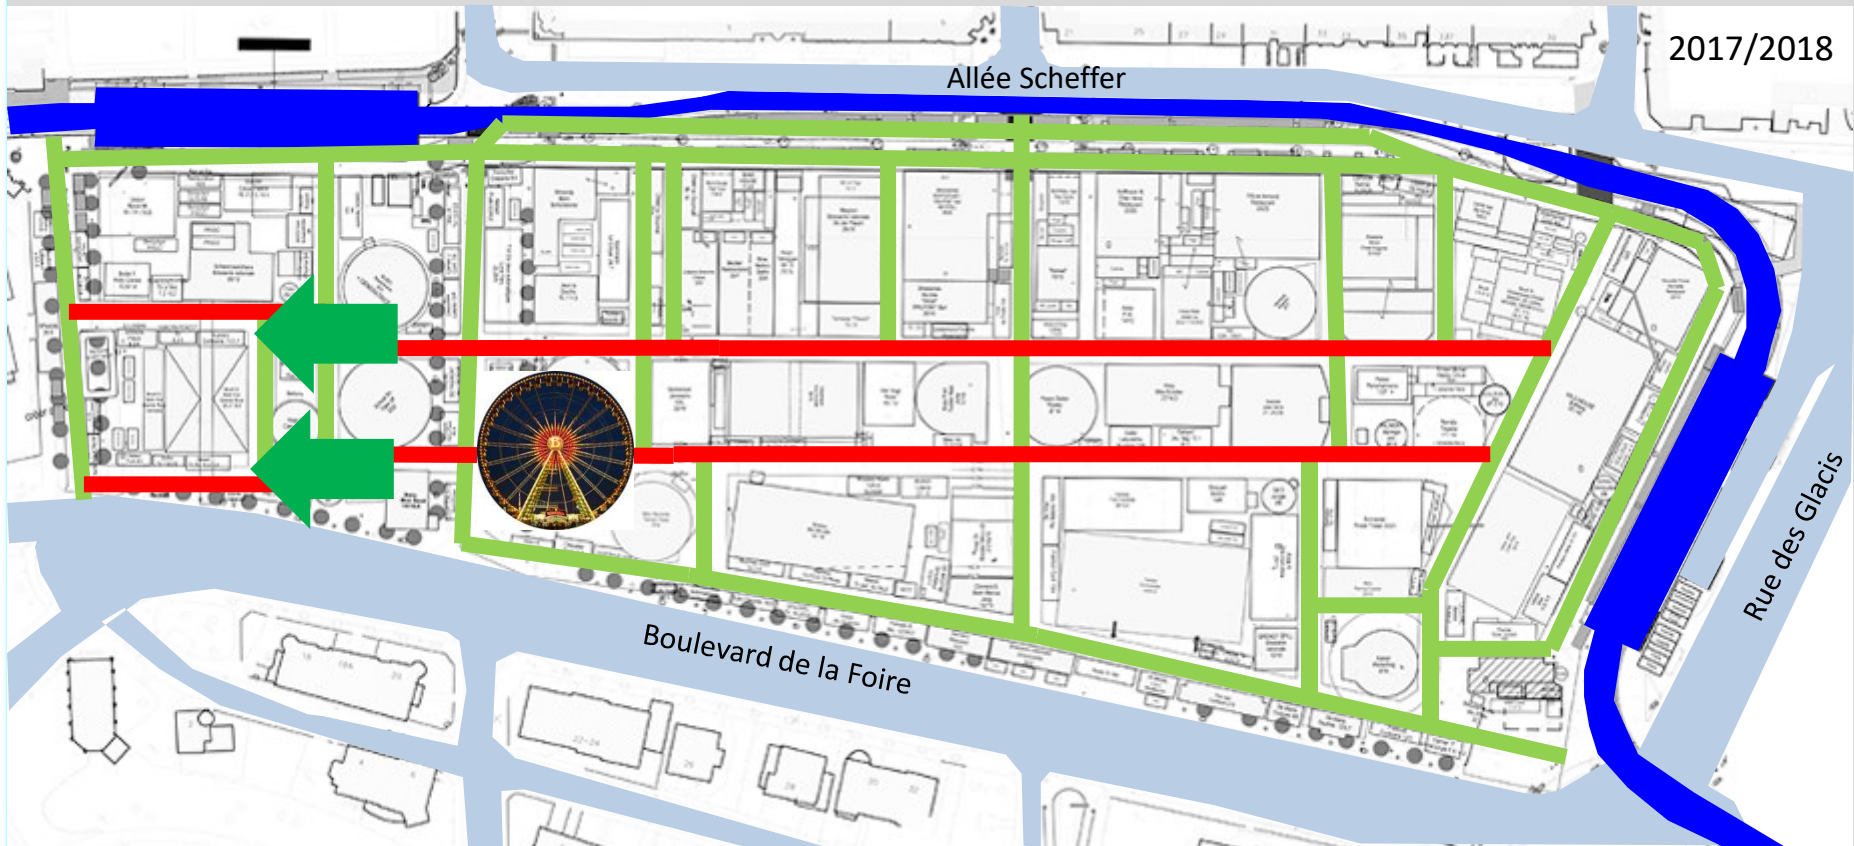


VILLE DE LUXEMBOURG
COORDINATION ESPACE PUBLIC
SERVICE DES FETES ET MARCHES
ORGANISATION SCHUEBERFOUER 2018

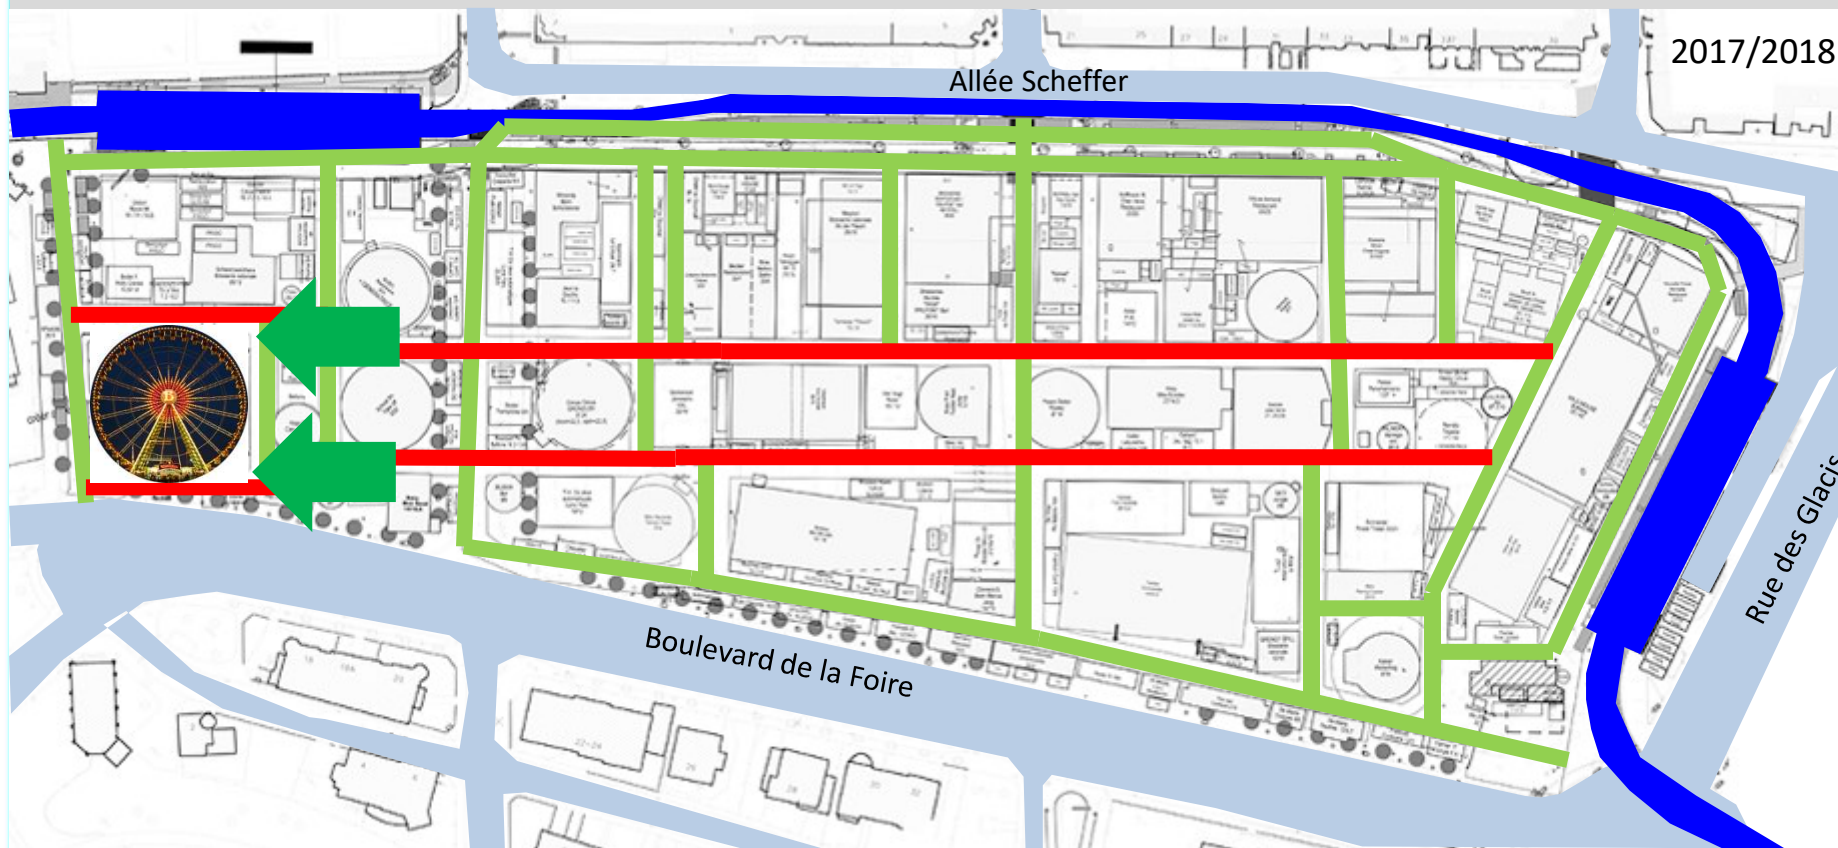


> déplacement de la grande roue en bout de perspective des 2 allées centrales

VILLE DE LUXEMBOURG
COORDINATION ESPACE PUBLIC
SERVICE DES FETES ET MARCHES
ORGANISATION SCHUEBERFOUER 2018

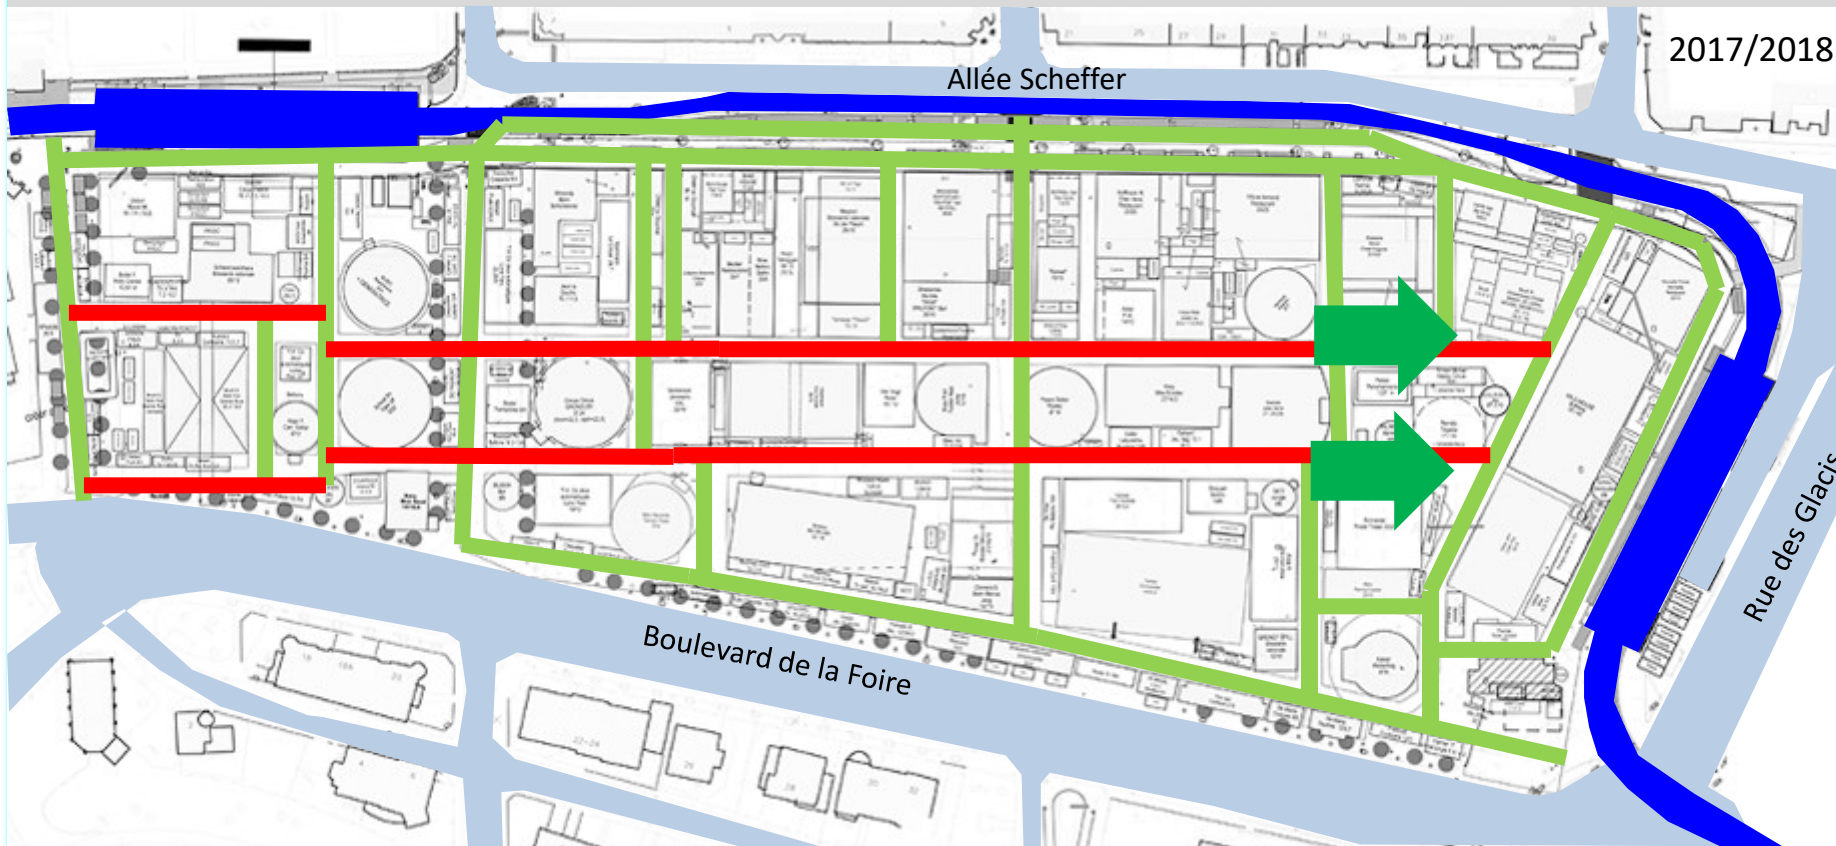


> création d'un 2e contre-poids en bout de perspective inverse

VILLE DE LUXEMBOURG
COORDINATION ESPACE PUBLIC
SERVICE DES FETES ET MARCHES
ORGANISATION SCHUEBERFOUER 2018

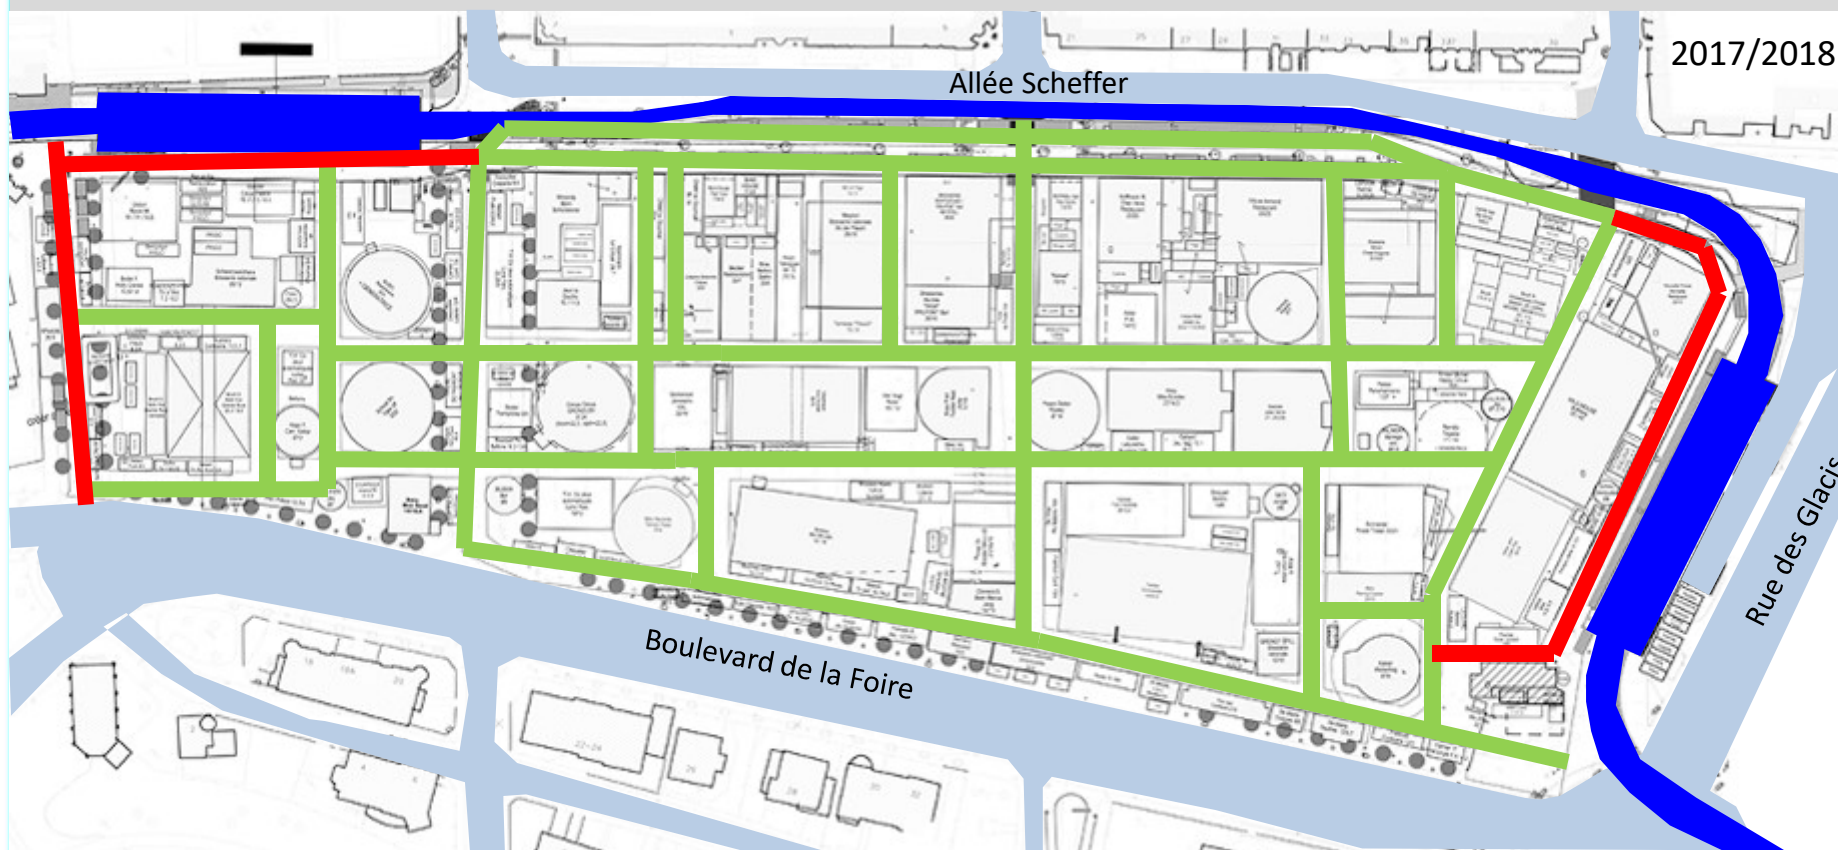

> prolongation de l'allée Scheffer pour créer une véritable ceinture entourant le champ de foire

VILLE DE LUXEMBOURG
COORDINATION ESPACE PUBLIC
SERVICE DES FETES ET MARCHES
ORGANISATION SCHUEBERFOUER 2018

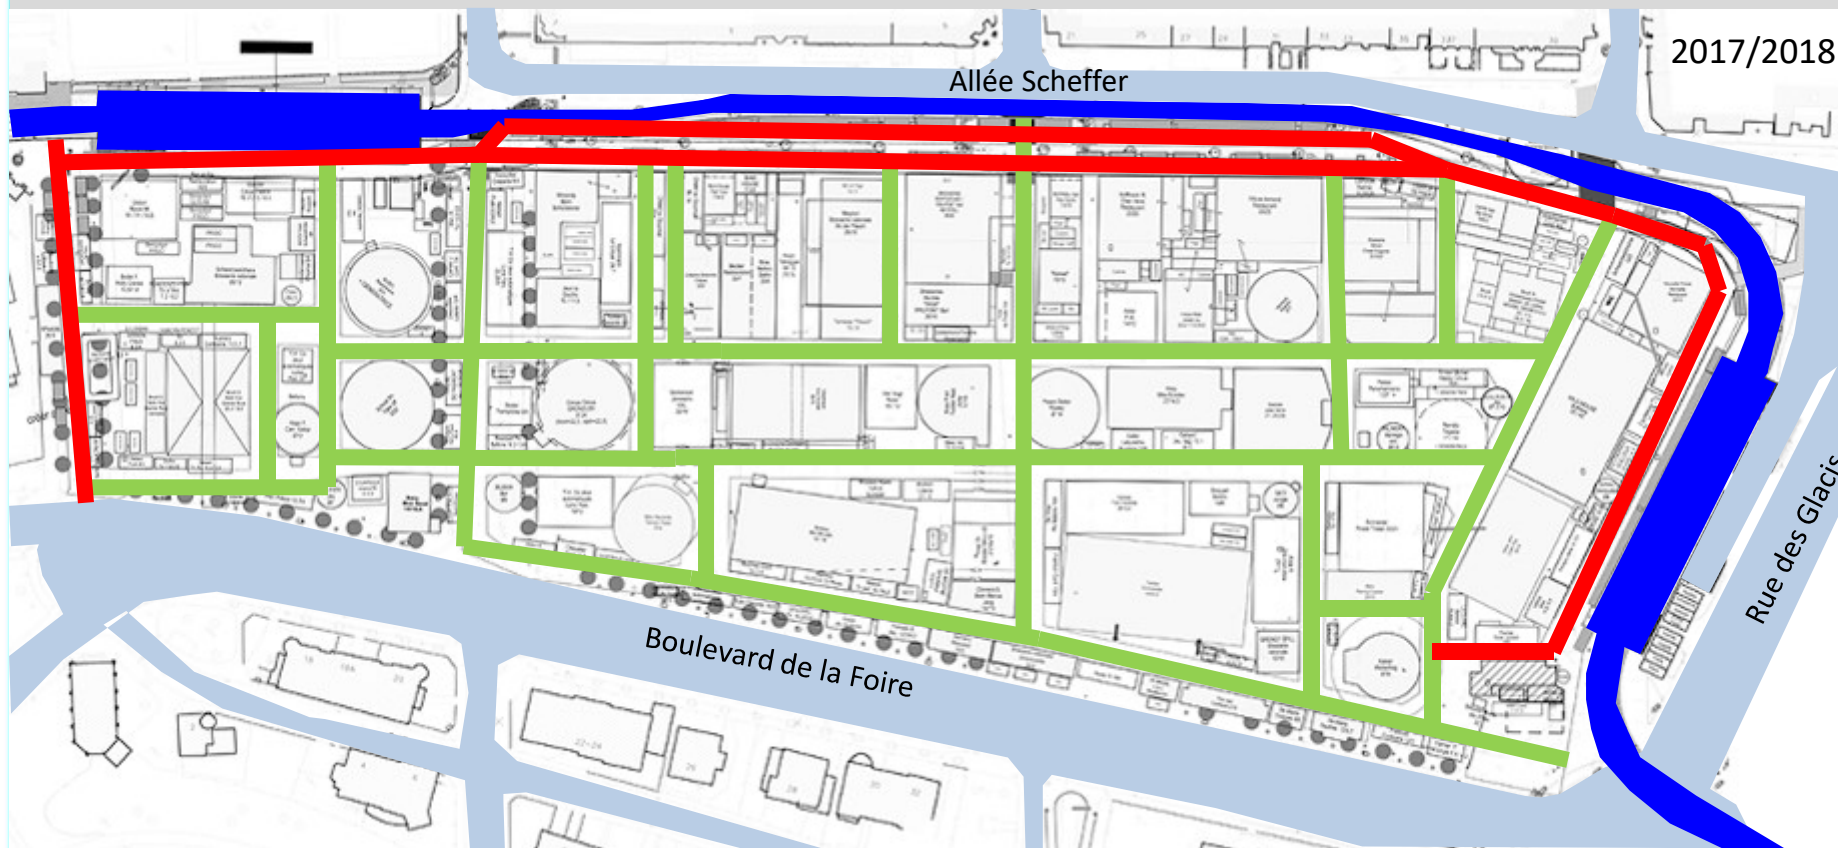

> prolongation de l'allée Scheffer pour créer une véritable ceinture entourant le champ de foire

VILLE DE LUXEMBOURG

COORDINATION ESPACE PUBLIC

SERVICE DES FETES ET MARCHES

ORGANISATION SCHUEBERFOUER 2018



Interventions sur les infrastructures (rappel)

VILLE DE LUXEMBOURG

COORDINATION ESPACE PUBLIC

SERVICE DES FETES ET MARCHES

ORGANISATION SCHUEBERFOUER 2018



2017

renouvellement resp. renforcement des réseaux
de gaz, d'eau, canalisation et électricité

installation d'un nouveau réservoir à gaz souterrain



VILLE DE LUXEMBOURG

COORDINATION ESPACE PUBLIC

SERVICE DES FETES ET MARCHES

ORGANISATION SCHUEBERFOUER 2018




Evolution de la répartition de la grande Gastronomie (rappel)

VILLE DE LUXEMBOURG
COORDINATION ESPACE PUBLIC
SERVICE DES FETES ET MARCHES
ORGANISATION SCHUEBERFOUER 2018




2016

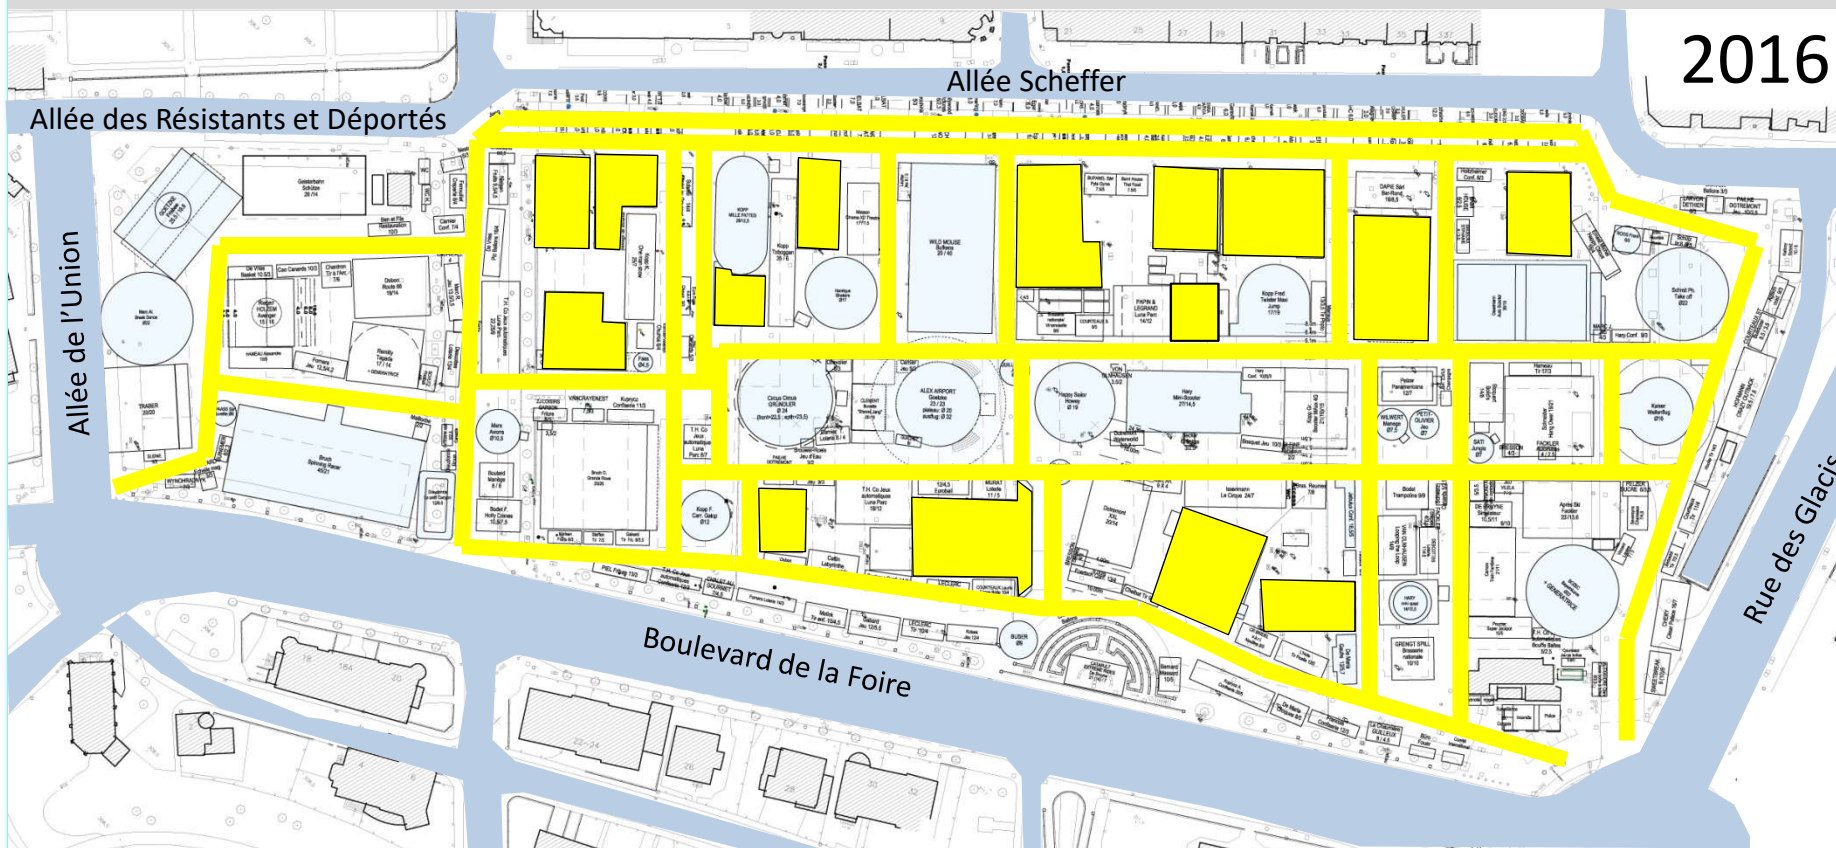

> répartition hétérogène de la grande gastronomie jusqu'à présent

VILLE DE LUXEMBOURG
COORDINATION ESPACE PUBLIC
SERVICE DES FETES ET MARCHES
ORGANISATION SCHUEBERFOUER 2018

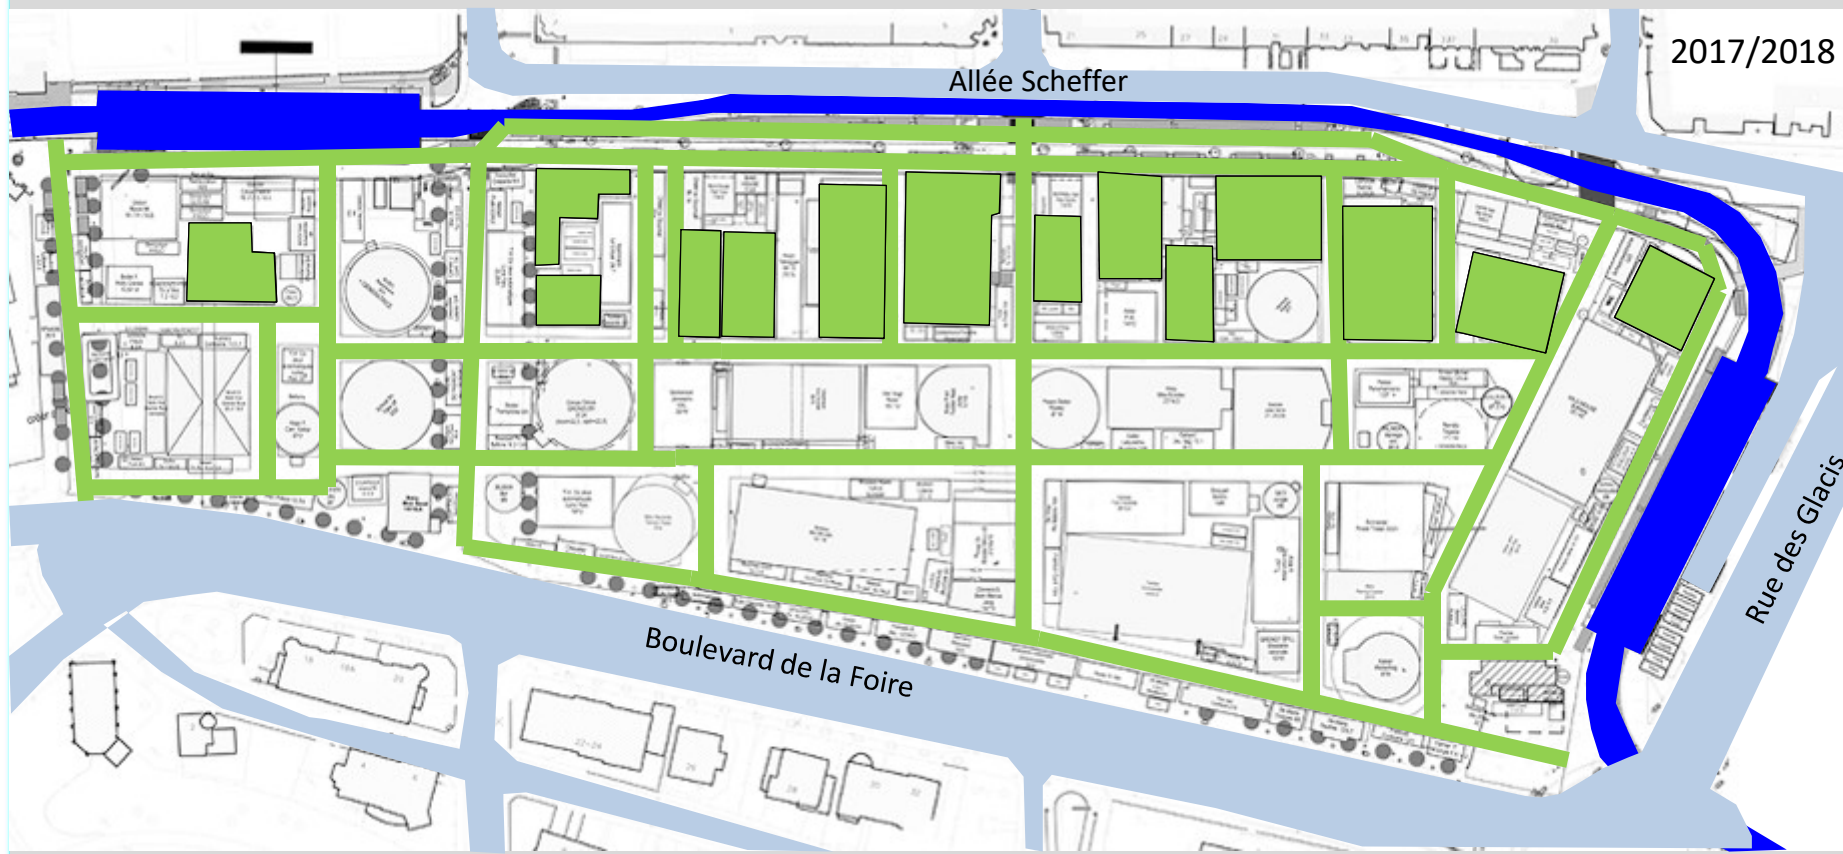

> répartition regroupée de la grande gastronomie dès 2017

VILLE DE LUXEMBOURG


COORDINATION ESPACE PUBLIC

SERVICE DES FETES ET MARCHES

ORGANISATION SCHUEBERFOUER 2018



2017/2018

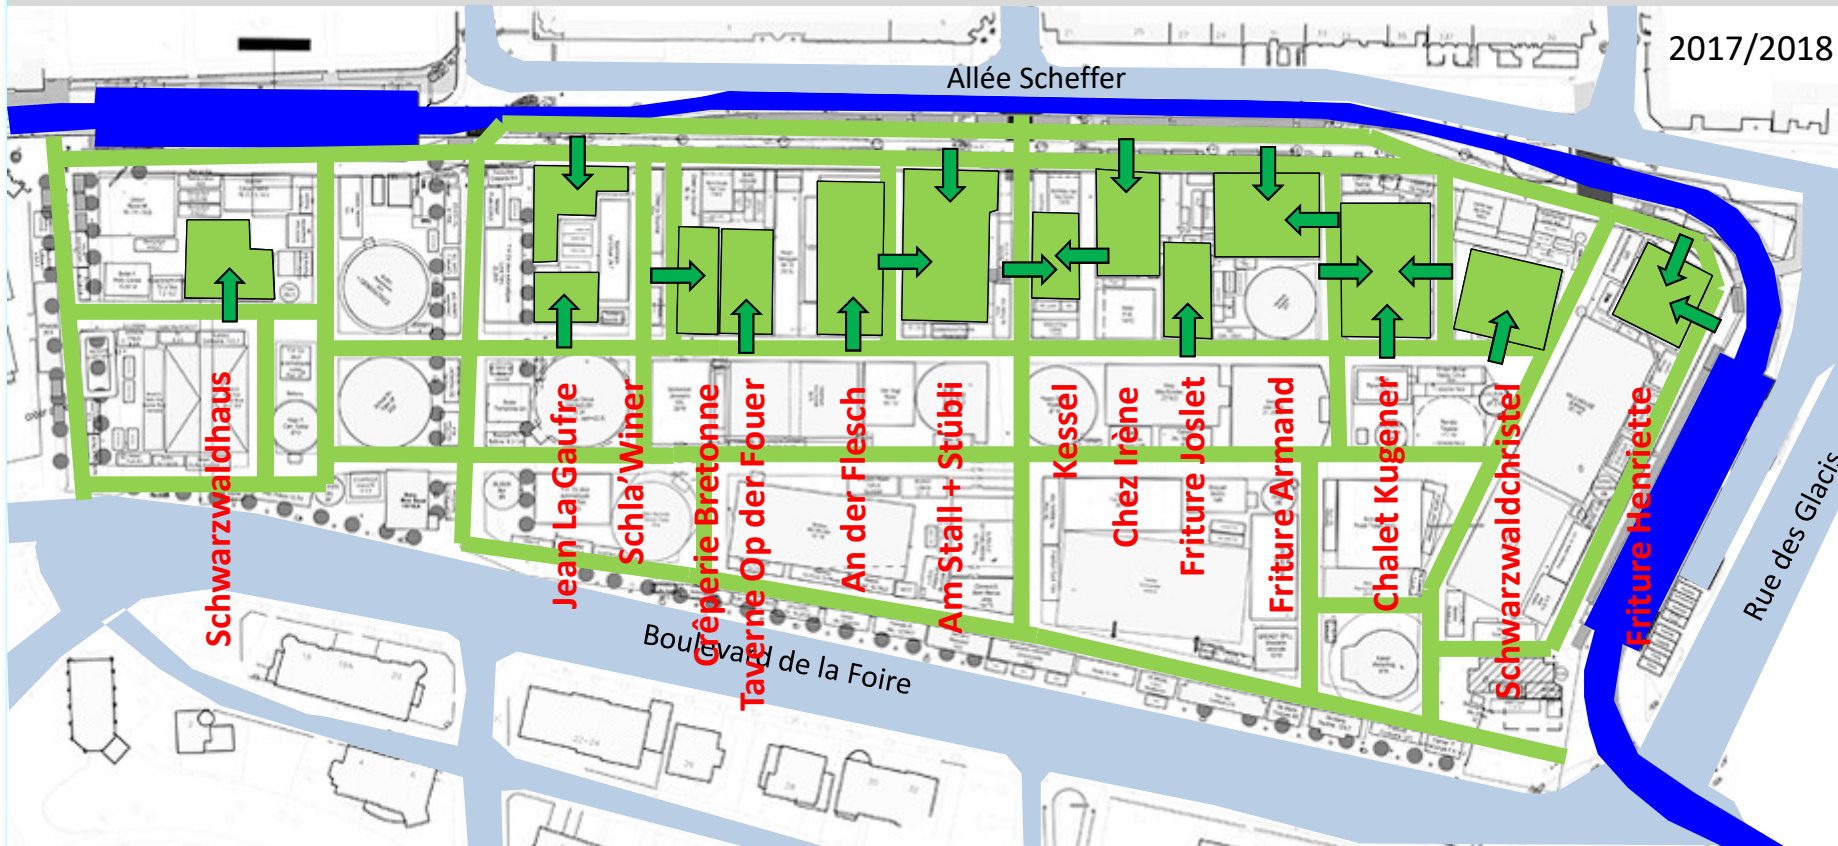

VILLE DE LUXEMBOURG

COORDINATION ESPACE PUBLIC

SERVICE DES FETES ET MARCHES

ORGANISATION SCHUEBERFOUER 2018



Evolution des accès

VILLE DE LUXEMBOURG


COORDINATION ESPACE PUBLIC

SERVICE DES FETES ET MARCHES

ORGANISATION SCHUEBERFOUER 2018



2016

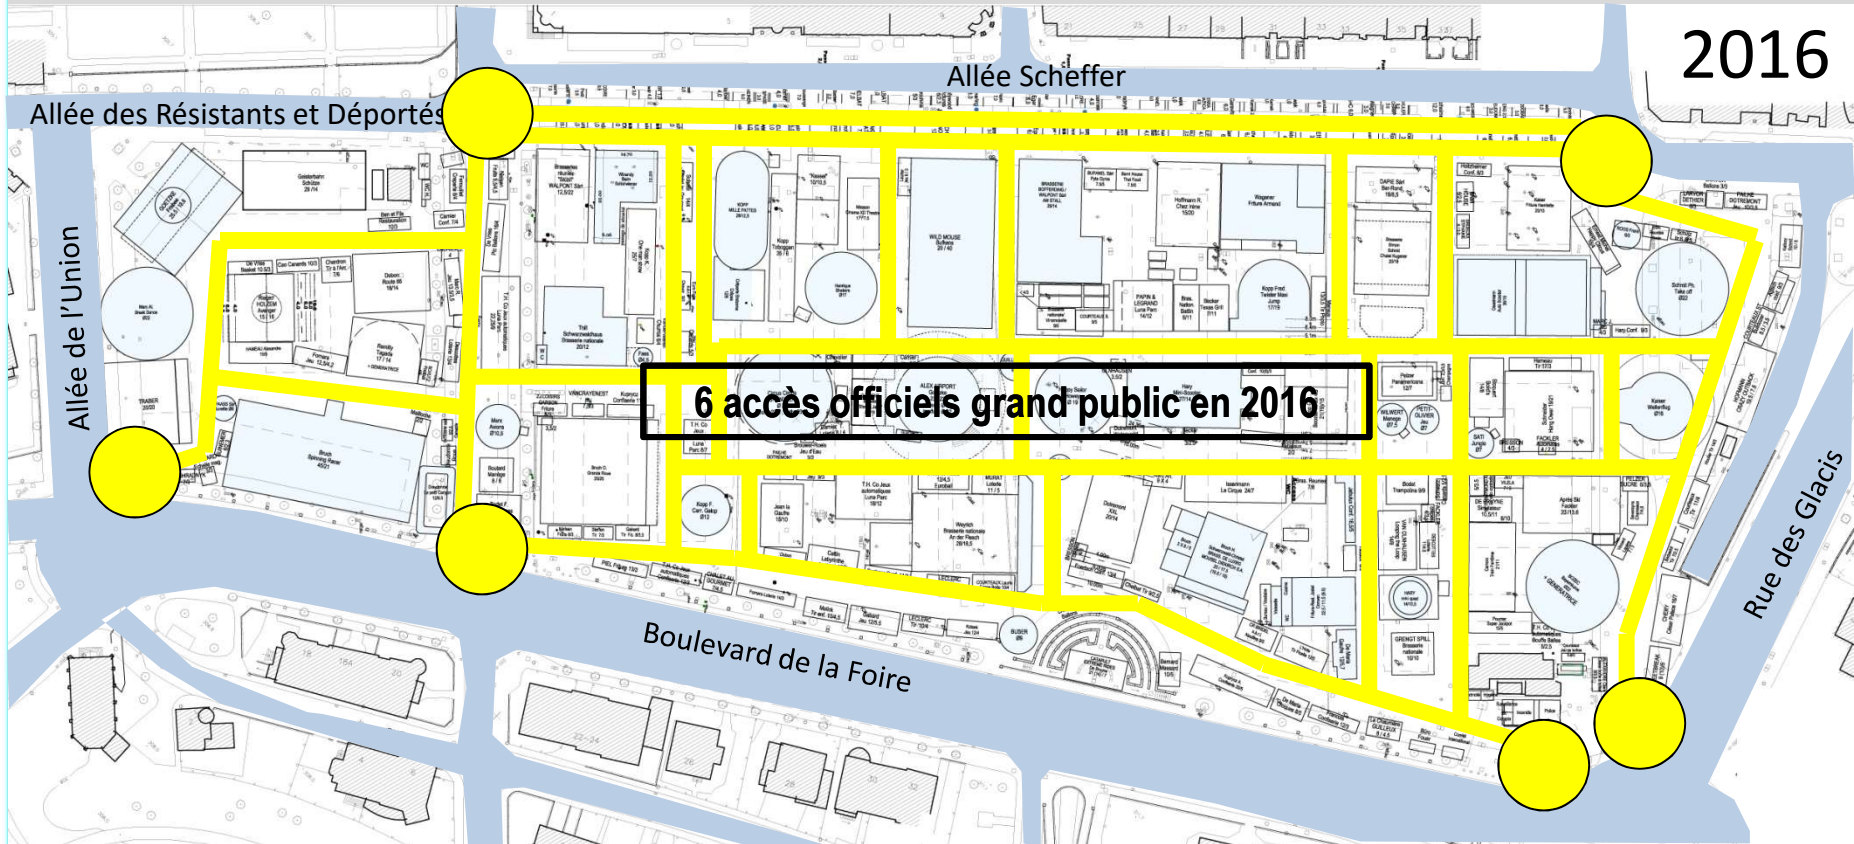


6 accès officiels grand public en 2016

VILLE DE LUXEMBOURG
COORDINATION ESPACE PUBLIC
SERVICE DES FETES ET MARCHES
ORGANISATION SCHUEBERFOUER 2018



2018

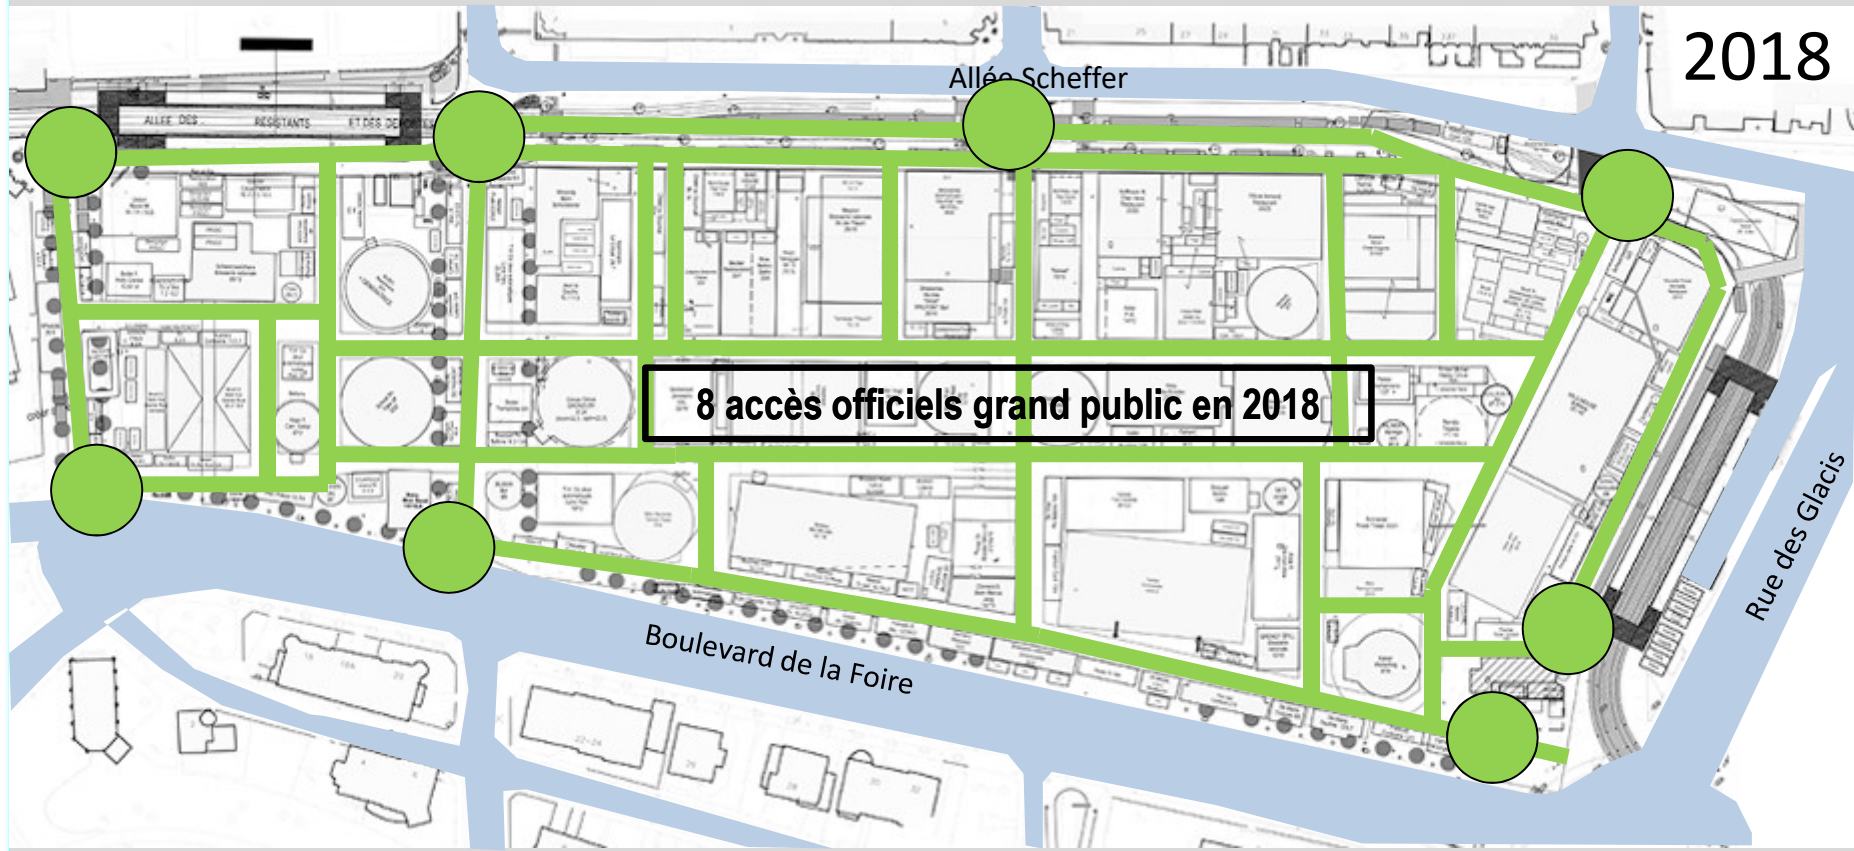

8 accès officiels grand public en 2018

VILLE DE LUXEMBOURG

COORDINATION ESPACE PUBLIC

SERVICE DES FETES ET MARCHES

ORGANISATION SCHUEBERFOUER 2018




Evolution des WC

VILLE DE LUXEMBOURG
COORDINATION ESPACE PUBLIC
SERVICE DES FETES ET MARCHES
ORGANISATION SCHUEBERFOUER 2018



2016

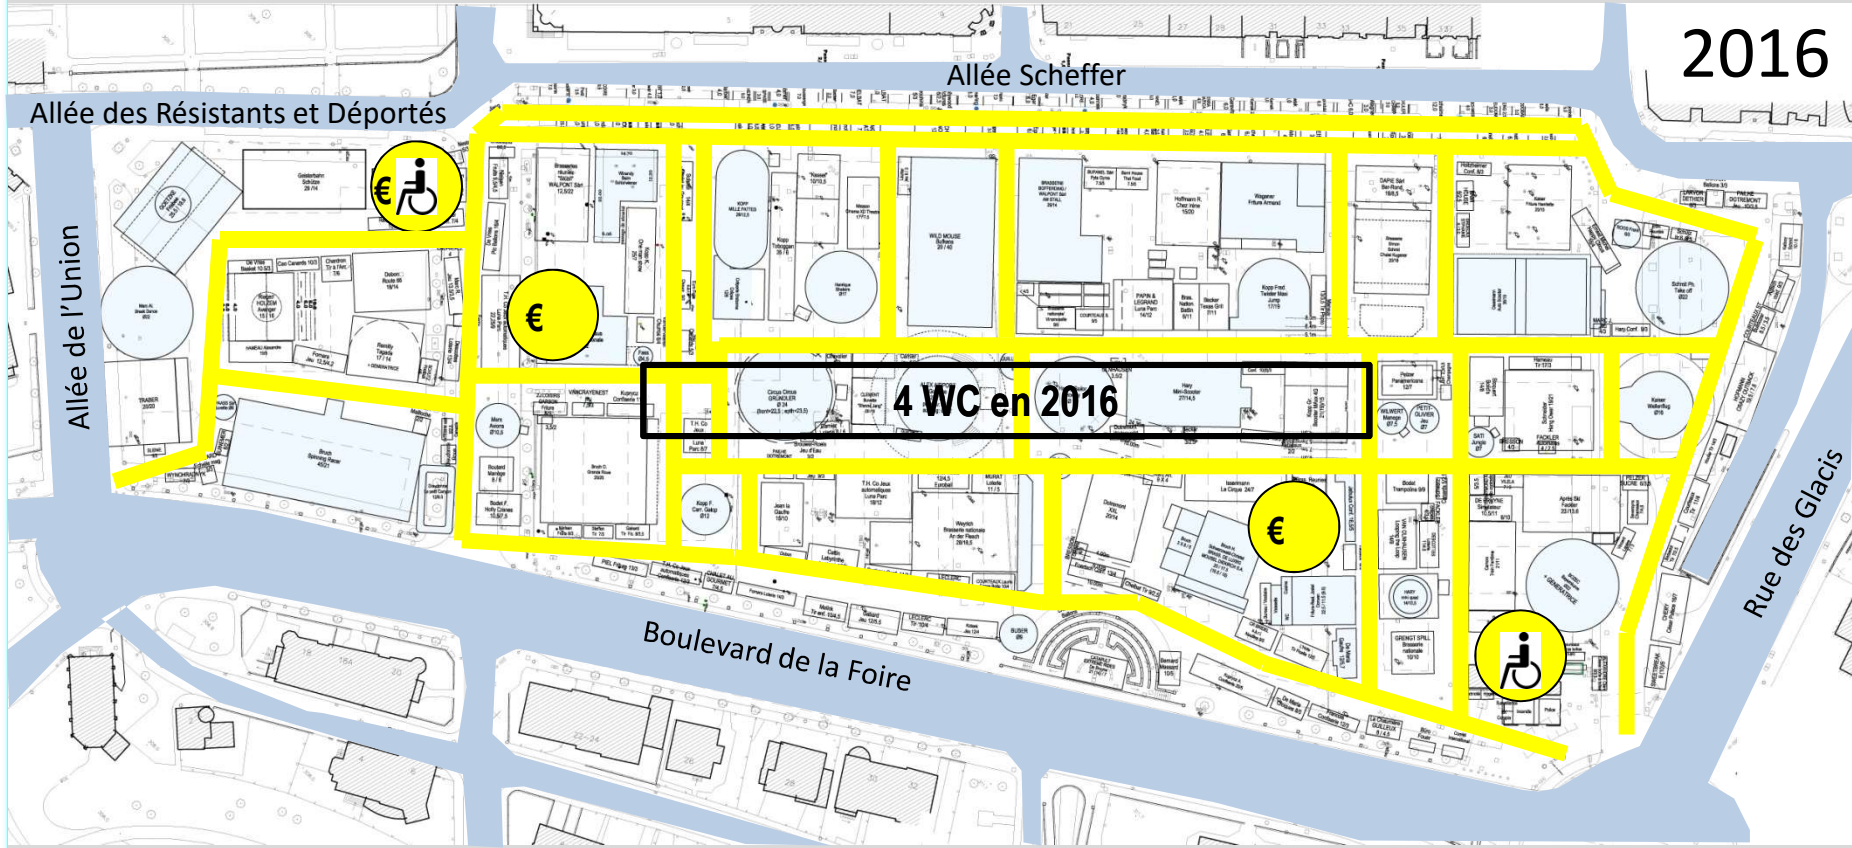

VILLE DE LUXEMBOURG


COORDINATION ESPACE PUBLIC

SERVICE DES FETES ET MARCHES

ORGANISATION SCHUEBERFOUER 2018



2018

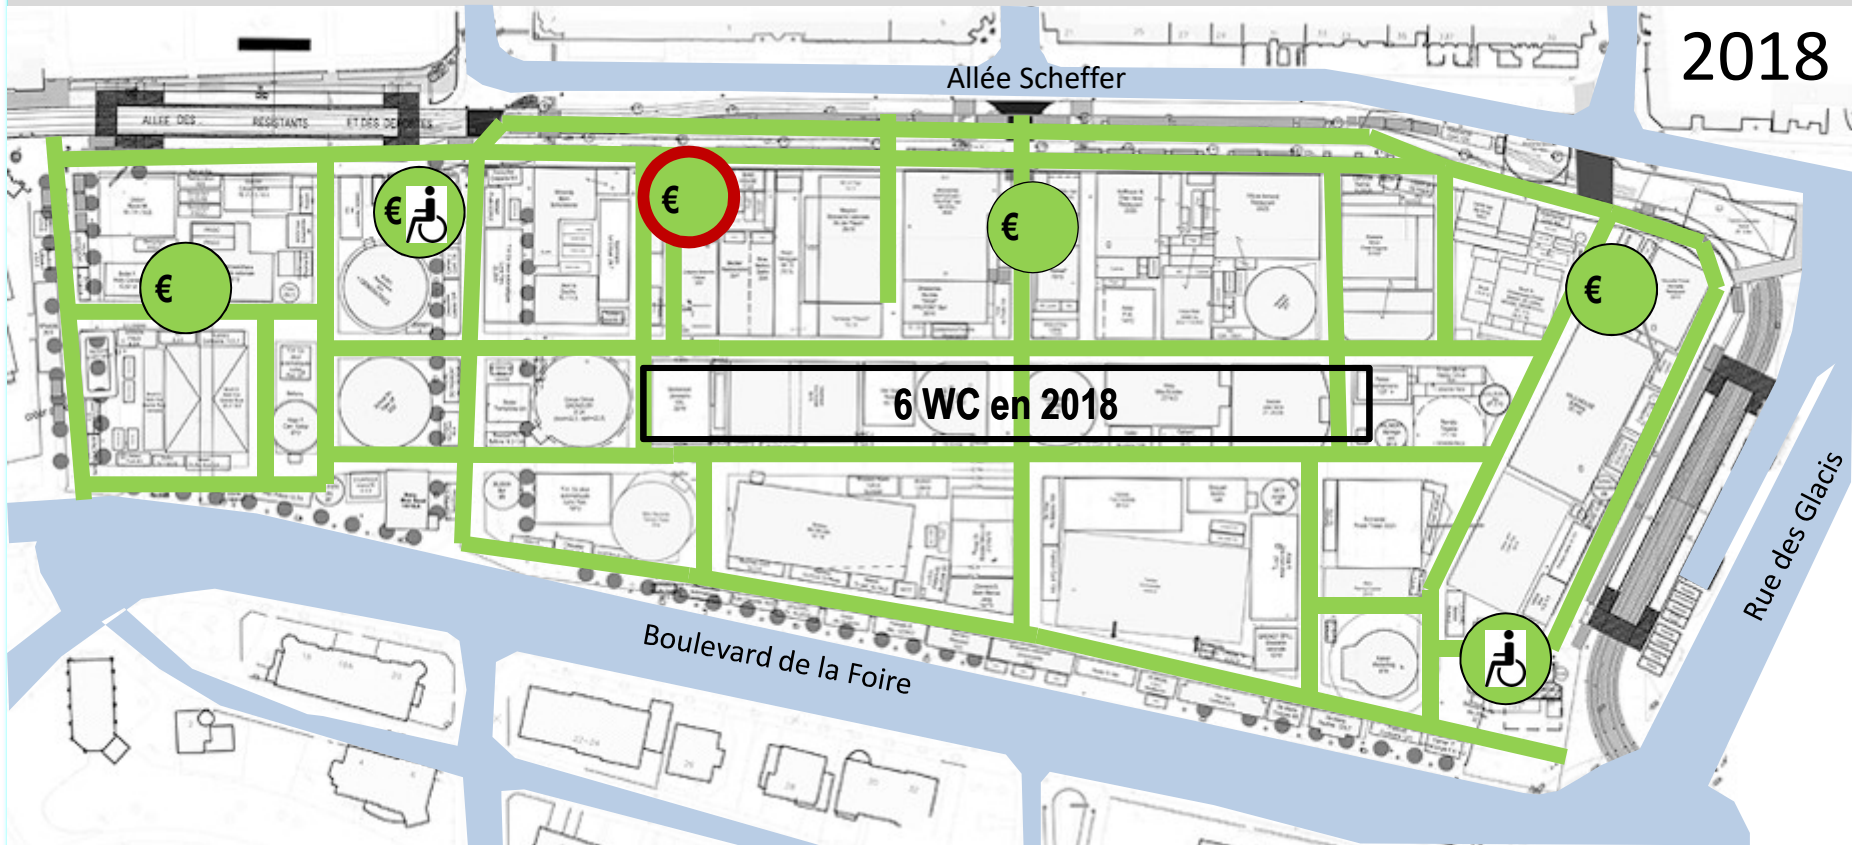

PLAN DE L'EDITION 2018



VILLE DE LUXEMBOURG


COORDINATION ESPACE PUBLIC

SERVICE DES FETES ET MARCHES

ORGANISATION SCHUEBERFOUER 2018



multiplicity

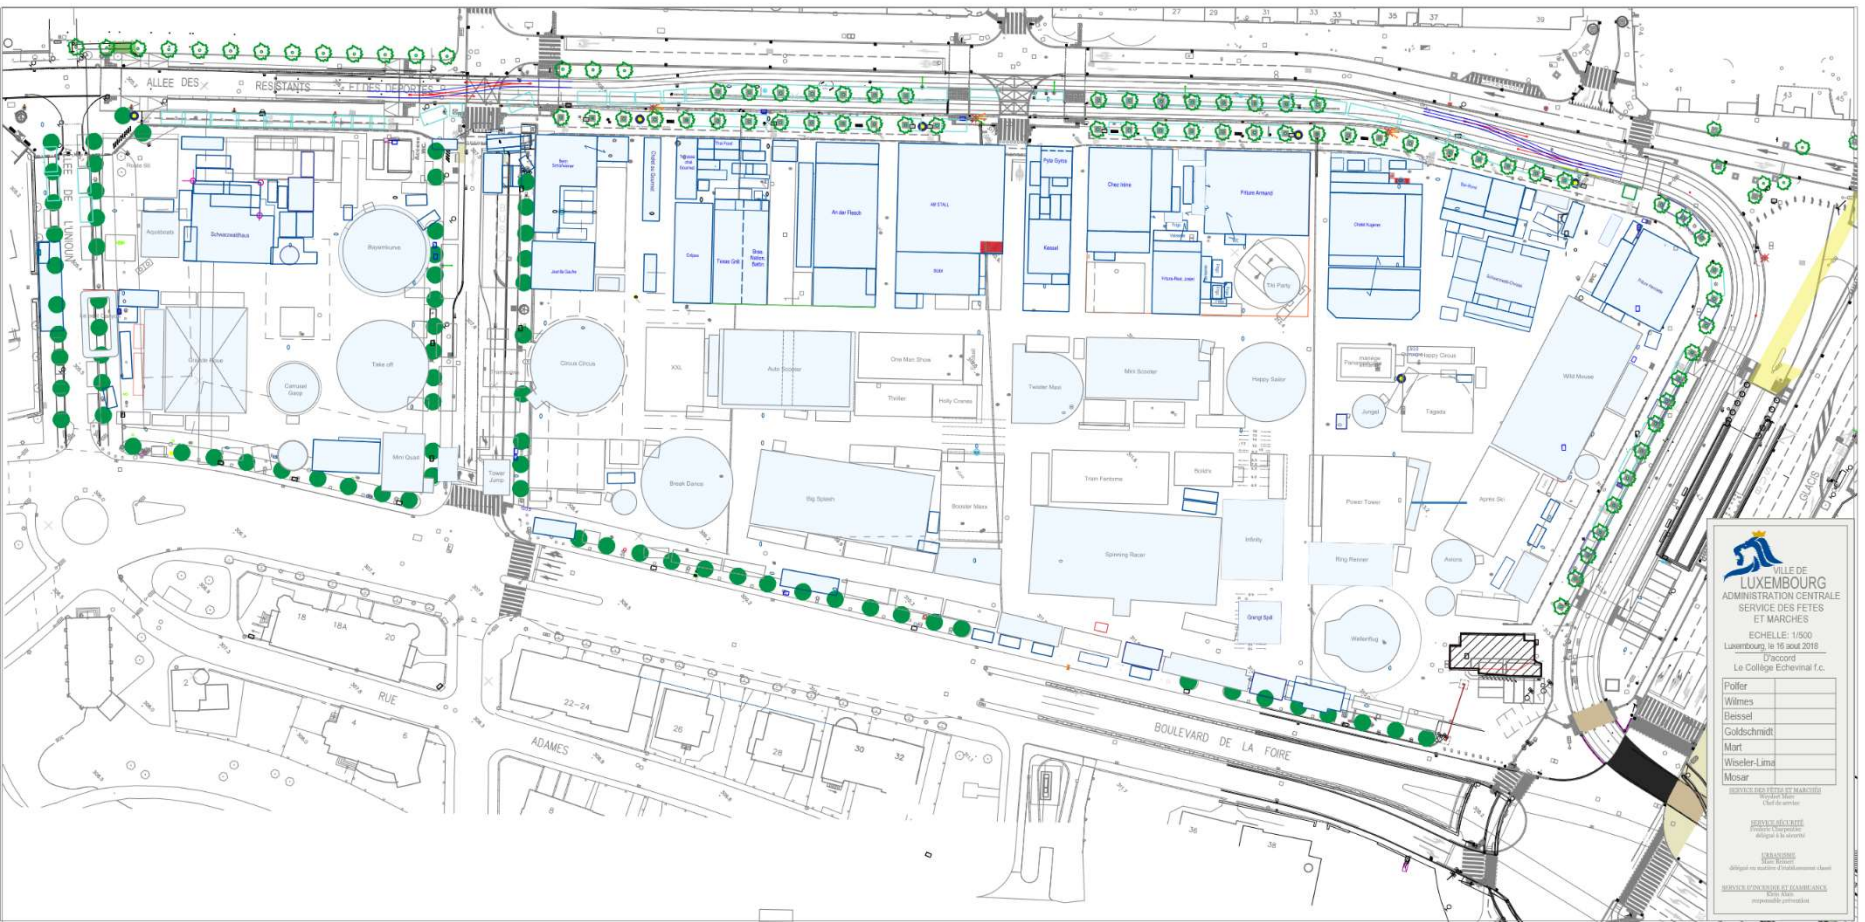

VILLE DE LUXEMBOURG
ADMINISTRATION CENTRALE
SERVICE DES FETES
ET MARCHES

ECHELLE: 1:500
Luxembourg le 16 août 2018
D'après
Le Collège Echevinal f.c.


Foller	
Wilmes	
Bessel	
Goldschmidt	
Mart	
Woster-Lims	
Mosar	

Service de l'Urbanisme et de l'Architecture
Service de l'Urbanisme et de l'Architecture
NOUVELLE AFFICHE 2018



concours pour la réalisation d'une affiche
publicitaire pour la Schueberfouer
2^e prix, Carole Stoltz

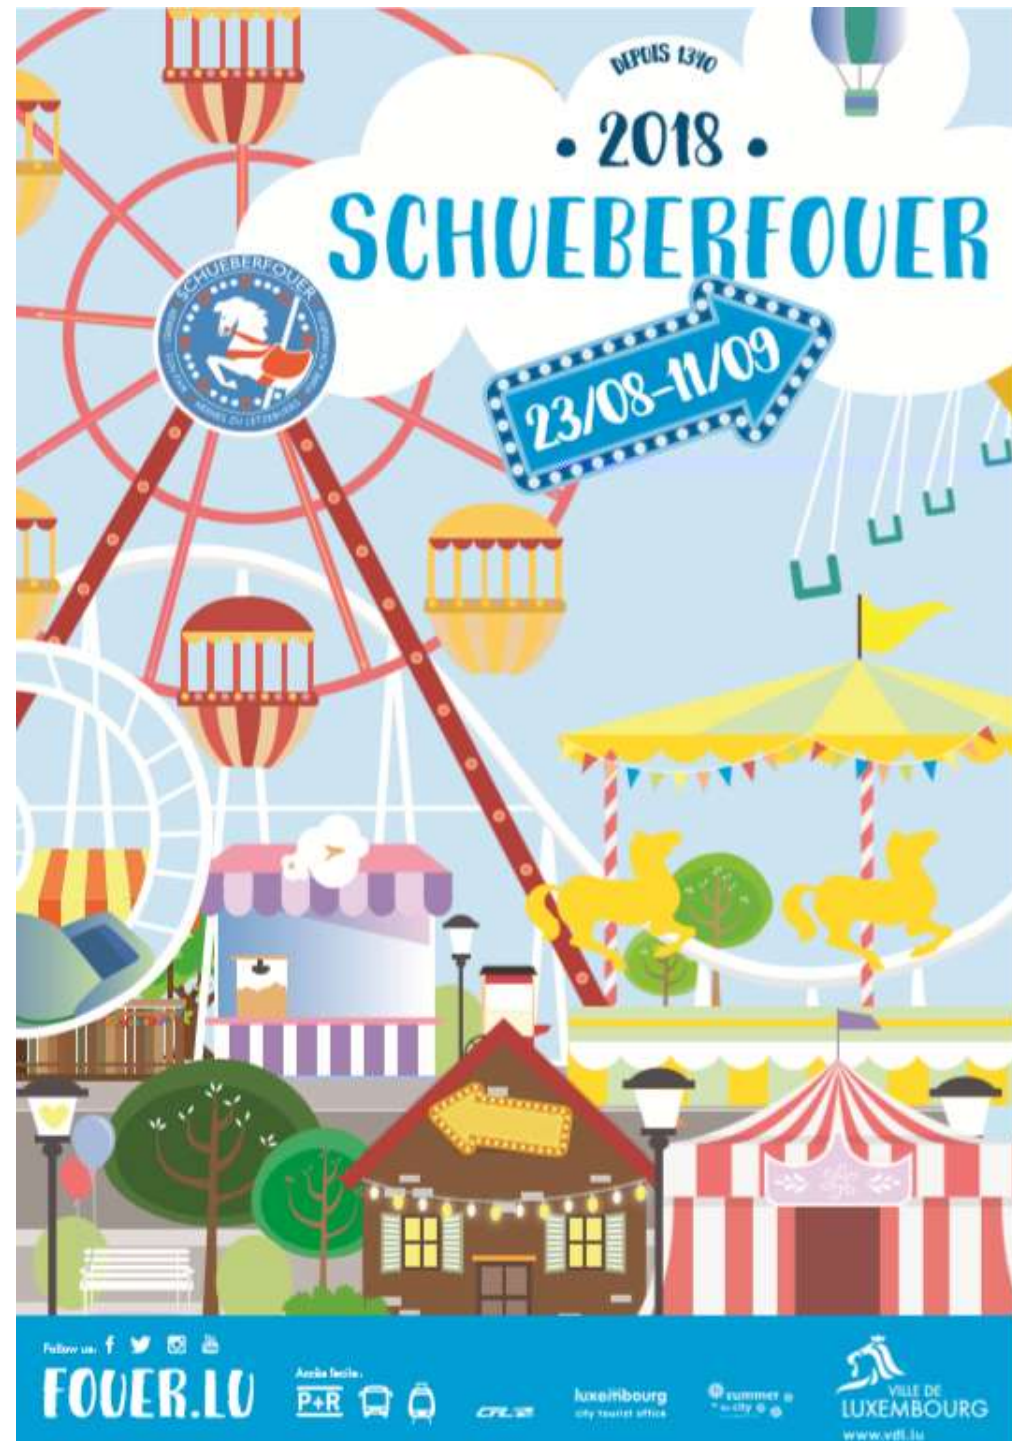

NOUVEAUTES 2018





INFINITY



TIKI PARTY

TOWER JUMP

**UNE
ATTRACTION
UNIQUE !**



TOWER JUMP



AQUABOATS



TEA PARTY



RETOUR: BREAK DANCE



RETOUR: THRILLER

AGENDA 2018



Jeudi 23 août 2018 : Inauguration de la 678e Schueberfouer
17h au portail d'entrée de la Schueberfouer

Lundi 27 août 2018 : Conférence de presse des forains
11h au « Restaurant Kugener»

Mardi 28 août 2018 : Journée des Bourgmestres
accueil à 16h30 à la Brasserie Schuman (service dans les établissements à partir de 18 heures environ)

Mercredi 29 août 2018 : Journée familiale à tarif réduit toute la journée

Jeudi 30 août 2018 : Journée des Reines
17h près du portail d'entrée de la Schueberfouer

Vendredi 31 août 2018 : Journée de la Solidarité de 15h à 18h

Dimanche 2 septembre 2018 : Fouersonndeg

Lundi 3 septembre 2018 : Stater Braderie

**Jeudi 6 septembre 2018 :
Biergerdag
Assemblée générale du Comité International des Festivités de la Schueberfouer asbl**

Vendredi 7 septembre 2018 : Messe des forains
11h à la Chapelle du Glacis

**Mardi 11 septembre 2018 :
Journée à demi-tarif de 11h à 20h
Feu d'artifice de clôture à 22h**

DEPUIS 1340

• 2018 •

SCHUEBERFOUER



WWW.FOUEUR.LU