


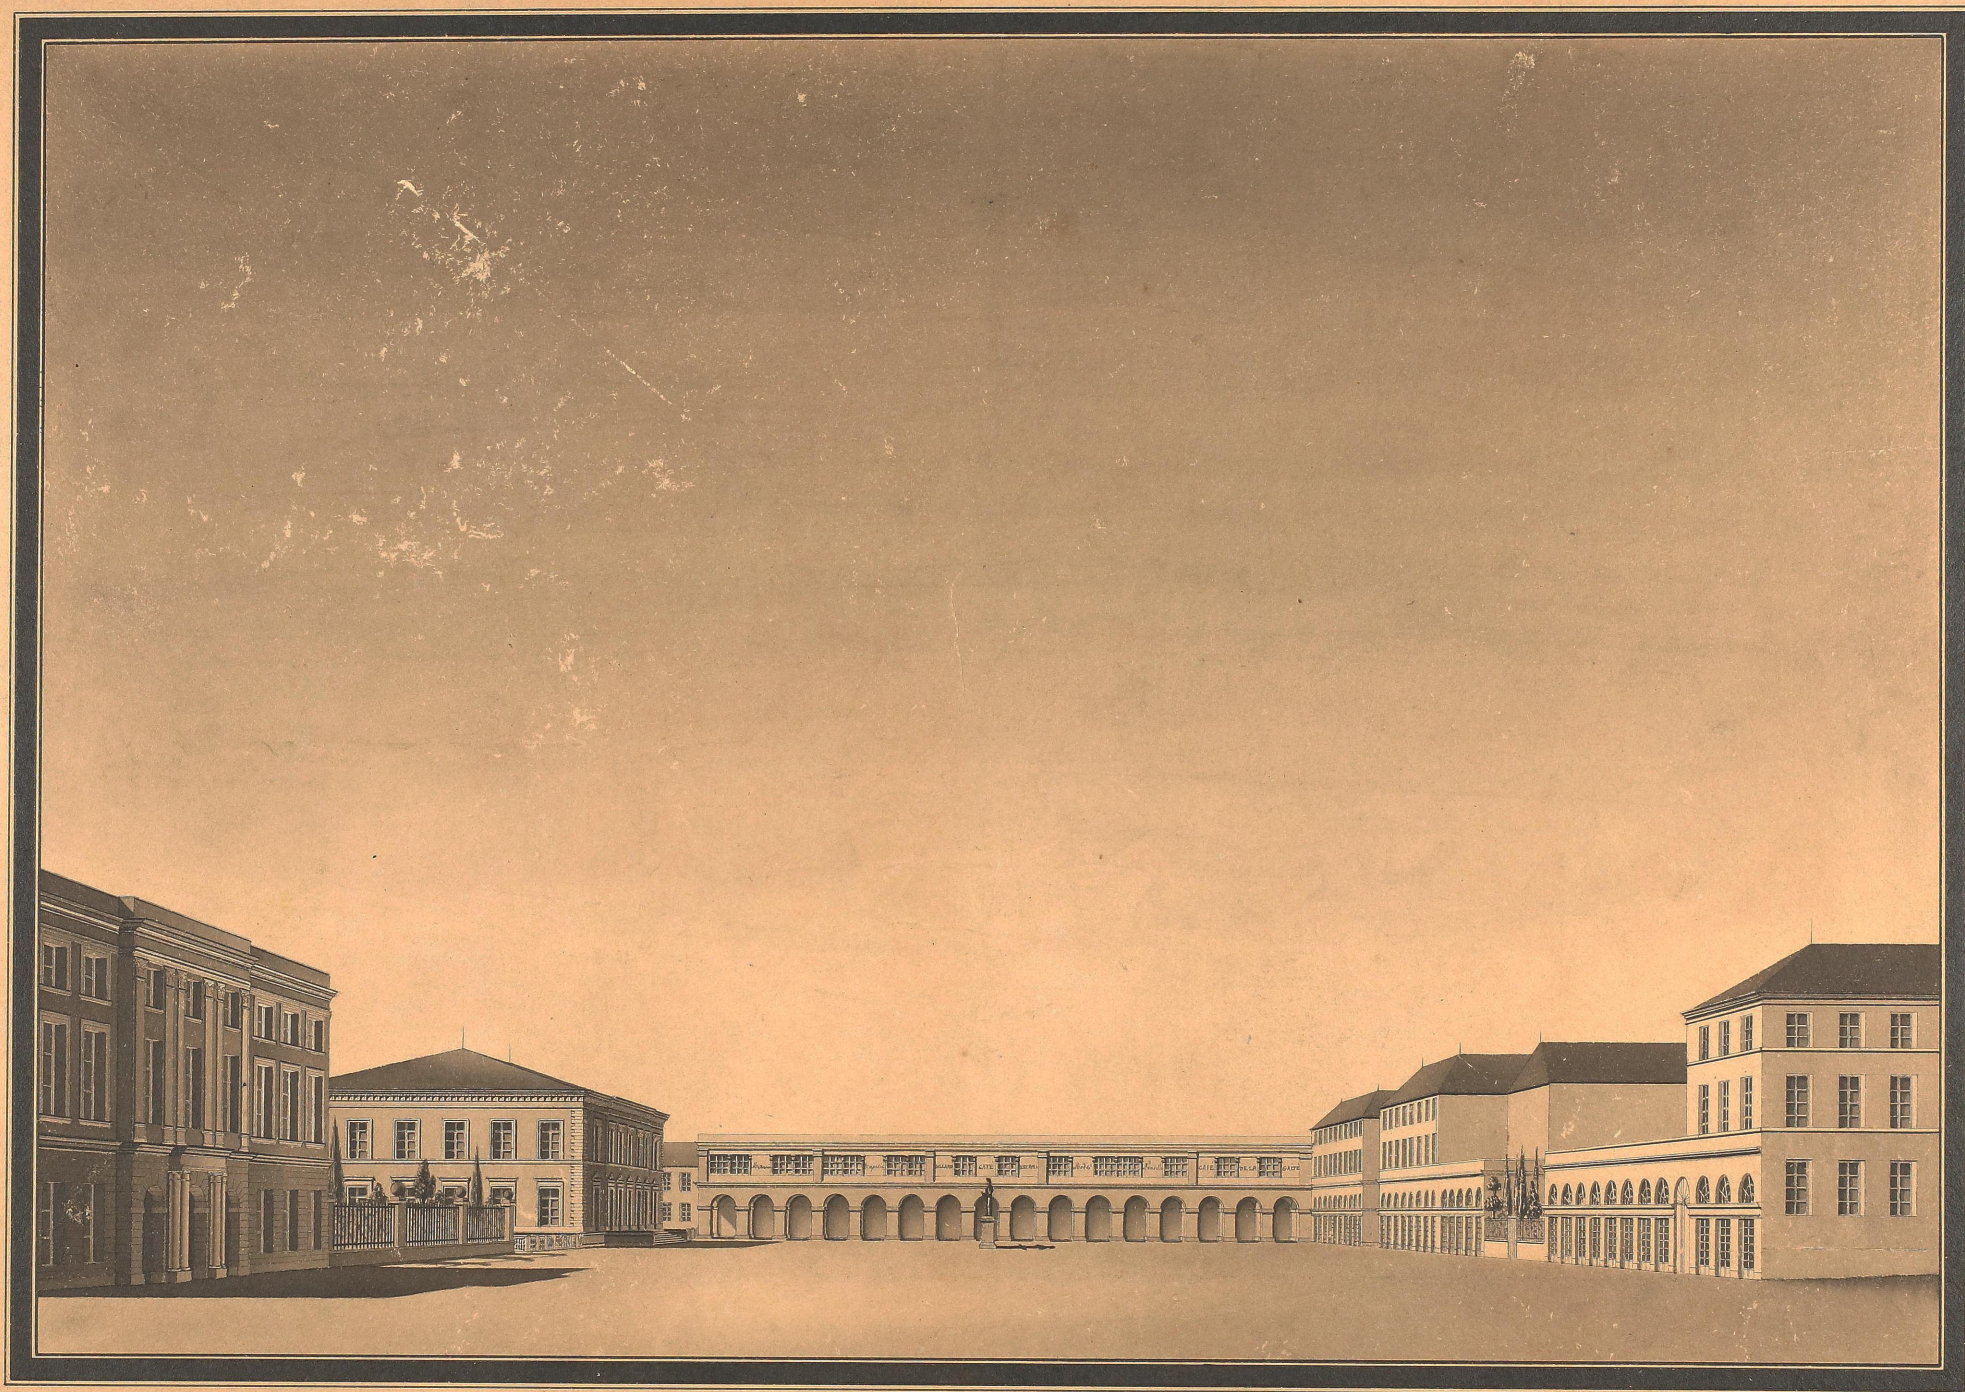

PROJET D'EMBELLISSEMENT
de la Place Guillaume à Luxembourg

LEGENDE

1. Palais du Prince Gouverneur de la forteresse à construire dans l'alignement de l'hôtel de ville.
2. Galerie en arcades de 4 mètres de largeur à construire par la régence et dont le dessin serait accordé aux propriétaires des maisons attenantes.
3. Statue du Comte de Mandfeld au milieu de la place, vis-à-vis l'hôtel de ville.

1837

LEGENDE

4. Passage à percer en face de l'hôtel de ville pour communiquer avec la rue du curé.
5. Maisons d'habitation, de commerce, etc. à construire dans l'alignement de la maison de la fontaine par les propriétaires des terrains contigus. Une partie de l'emplacement du jardin du curé pour être employé à construire la fabrique de l'église St. Pierre.