


Projekt I

Projekt zu einer Polizei- und Feuerwehration mit Kinderbewahrschule
auf dem Glacis. M. 1:100.
Hauptansicht nach der Mühlenbach Avenue.

Blatt N. 4.

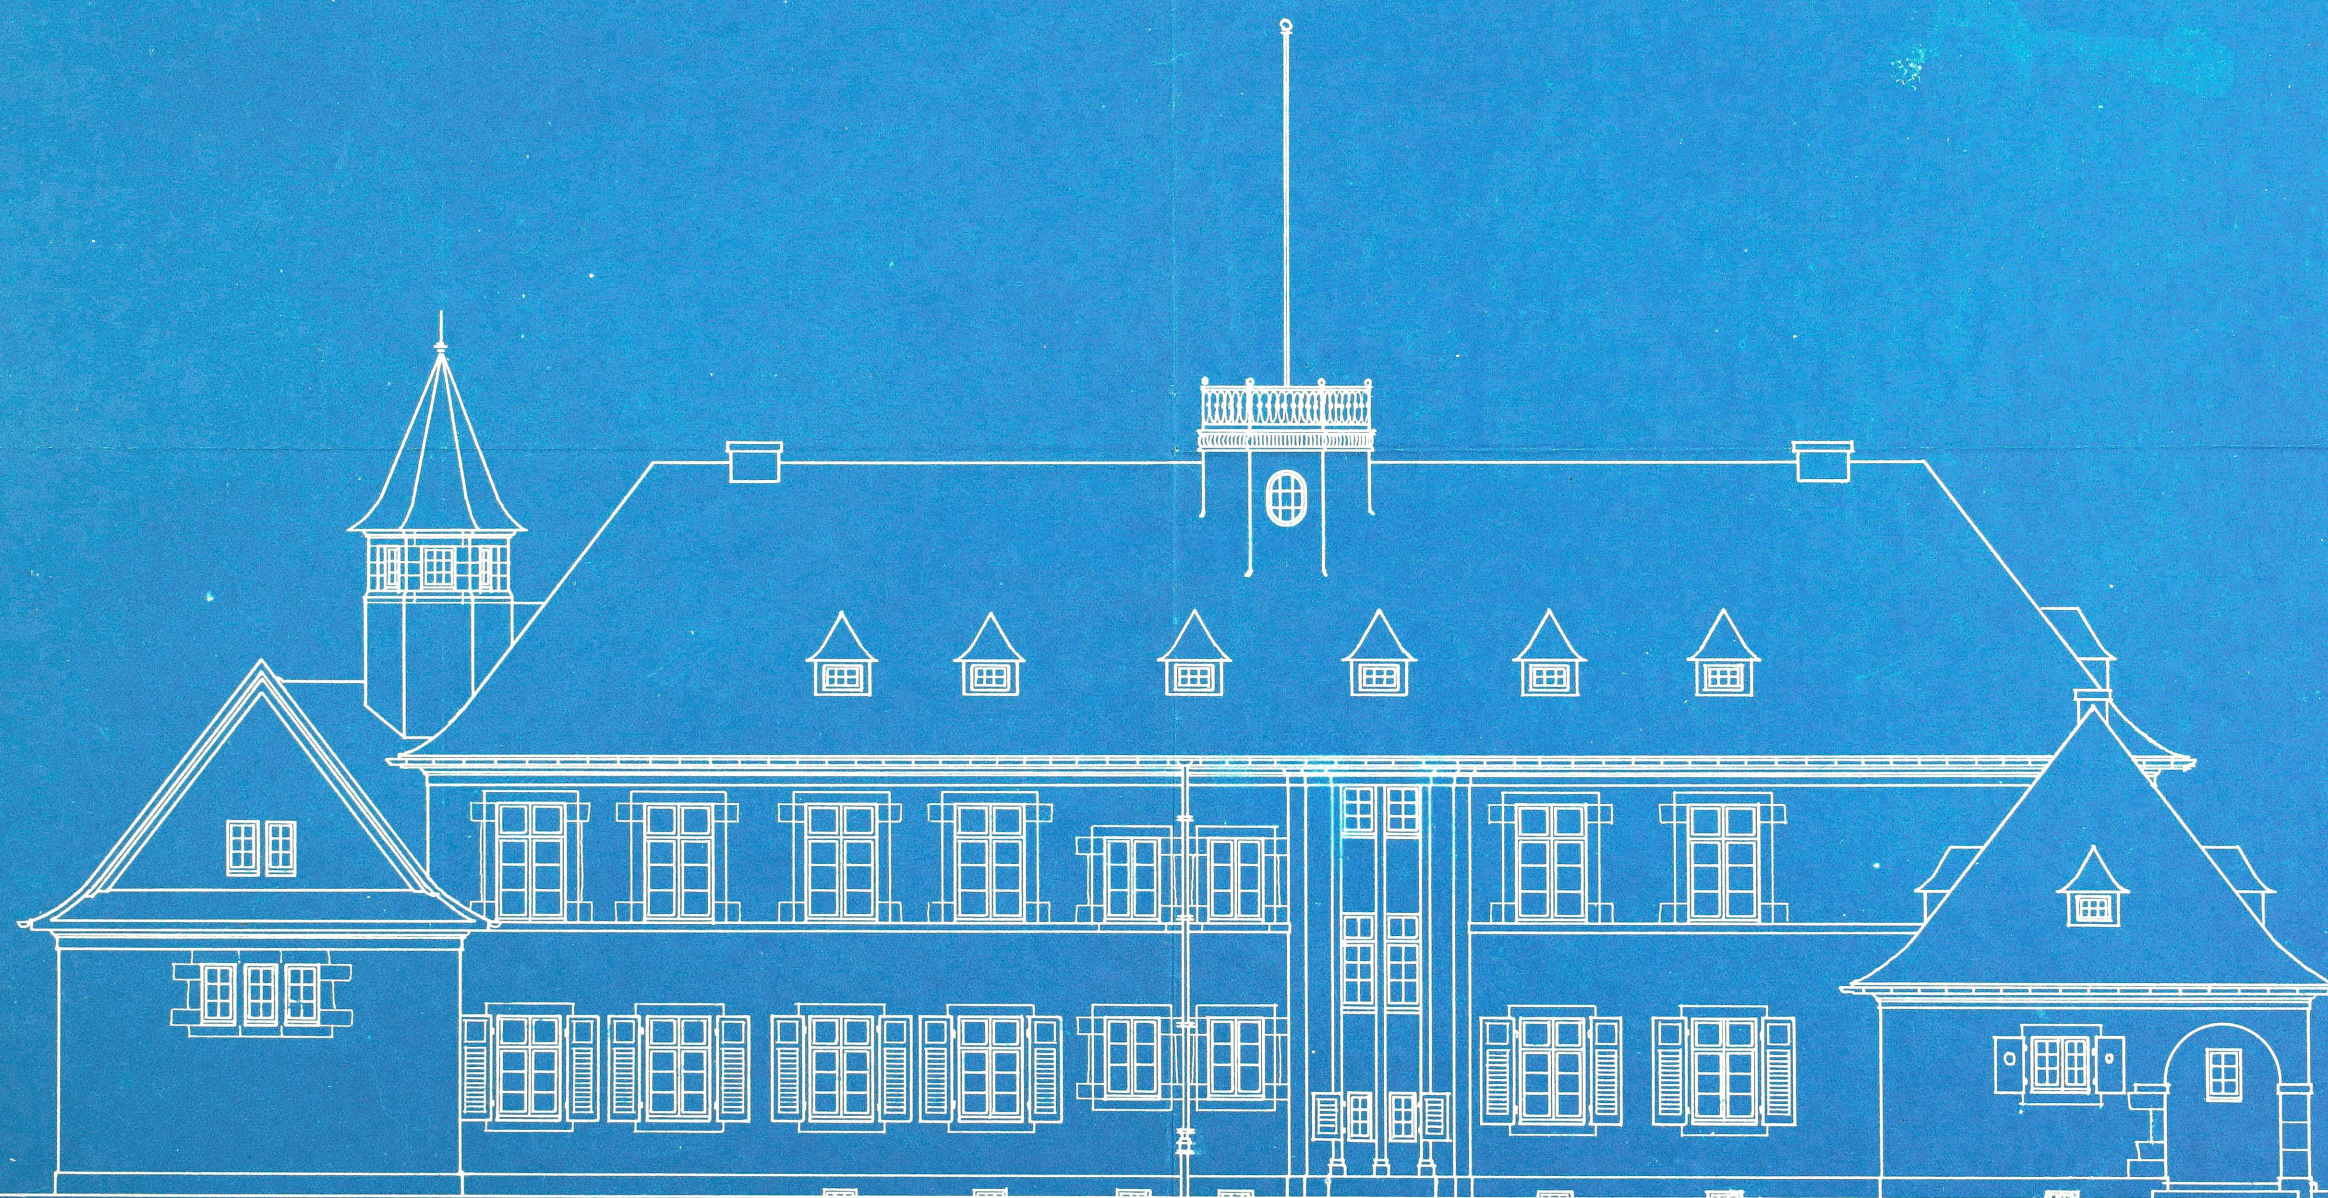

Luxemburg, den 17 Juli 1918.
Städt. Hochbauamt.
T. Petz